



АДМИНИСТРАЦИЯ ЦИМЛЯНСКОГО РАЙОНА

ПОСТАНОВЛЕНИЕ

03.11.2023

№ 848

г. Цимлянск

Об установлении публичного сервитута

На основании ходатайства об установлении публичного сервитута публичного акционерного общества «Россети Юг» № 102/2783 от 04.10.2023, в соответствии со статьями 23, 39.37, 39.38 Земельного кодекса Российской Федерации, Администрация Цимлянского района

ПОСТАНОВЛЯЕТ:

1. В целях размещения объектов электросетевого хозяйства на территории Цимлянского района:

- ВЛ-10кВ №5 ПС Цимлянская с ЗТП-1338; КТП-1590; КТП-1325; КТП-1328; КТП-1323; КТП-1595 ;КТП-1411; КТП-1335; КТП-1625; КТП-1555; КТП-1682; КТП-1337; КТП-1329; КТП-1336; КТП-1327; ЗТП-1443; КТП-1331 - 17 шт;

- ВЛ 10кВ №-17 ПС Цимлянская с КТП-1623;КТП-1372;КТП-1404;КТП-1406;КТП-1549;КТП-1629;КТП-1400;КТП-1368;КТП-1430;КТП-1409;КТП-1408;КТП-1373;КТП-1407 - 13 шт;

- ВЛ 10КВ №-1 ПС ЖБИ с КТП-1570;КТП-1601;КТП-1365;КТП-1366;КТП-1529 - 5 шт;

- ВЛ 10кВ №-2 ПС ЖБИ с КТП-1369;КТП-1356;КТП-1396;КТП-1654;КТП-1375;КТП-1360;КТП-1367 - 7 шт;

- ВЛ 10КВ №-4 ПС ЖБИ с КТП-1397;КТП-1395;КТП-1394;КТП-1334;КТП-1364 - 5 шт;

установить публичный сервитут на срок 49 (сорок девять) лет в отношении земельных участков, согласно приложению № 1 к настоящему постановлению.

2. Утвердить границы публичного сервитута, согласно приложению № 2 к настоящему постановлению.

3. Срок, в течение которого использование земельных участков (их частей) и (или) расположенных на них объектов недвижимого имущества в соответствии с их разрешенным использованием будет невозможно или существенно затруднено в связи с осуществлением сервитута (при наличии

такого срока): использование земельных участков (их частей) и (или) расположенных на них объектов недвижимости будет затруднено только при предотвращении или устранении аварийных ситуаций; капитальный ремонт объектов электросетевого хозяйства производится с предварительным уведомлением собственников (землепользователей, землевладельцев, арендаторов) земельных участков один раз в двенадцать лет (продолжительность зависит от объема работ).

Выполнение работ при осуществлении публичного сервитута осуществляется по графику и в сроки, установленные разделом IV Правил установления охранных зон объектов электросетевого хозяйства и особых условий использования земельных участков, расположенных в границах таких зон, утвержденных постановлением Правительства Российской Федерации от 24.02.2009 № 160.

4. Запрет на осуществление любых действий, которые могут нарушить безопасную работу объектов электросетевого хозяйства, в том числе привести к их повреждению или уничтожению, и (или) повлечь причинение вреда жизни, здоровью граждан и имуществу физических или юридических лиц, а также повлечь нанесение экологического ущерба и возникновение пожаров, установлен пунктами 8, 9, 10 раздела III Правил установления охранных зон объектов электросетевого хозяйства и особых условий использования земельных участков, расположенных в границах таких зон, утвержденных постановлением Правительства Российской Федерации от 24.02.2009 № 160.

5. Плата за публичный сервитут не устанавливается в случае установления публичного сервитута в отношении земельных участков, находящихся в государственной собственности и не предоставленных гражданам или юридическим лицам.

6. Публичное акционерное общество «Россети Юг» в установленном законом порядке обеспечить:

6.1. Вправе заключить с правообладателями земельных участков соглашение об осуществлении публичного сервитута в соответствии с Земельным кодексом Российской Федерации. В случае отсутствия соглашения об осуществлении публичного сервитута обладатель публичного сервитута осуществляет деятельность на условиях, указанных в решении об установлении публичного сервитута;

6.2. Осуществление публичного сервитута после внесения сведений о публичном сервитуте в Единый государственный реестр недвижимости;

6.3. Размещение объектов электросетевого хозяйства, их неотъемлемых технологических частей в границах зоны действия публичного сервитута;

6.4. Приведение земельного участка в состояние, пригодное для его использования в соответствии с разрешенным использованием, в срок не позднее, чем три месяца после завершения строительства, капитального или текущего ремонта, реконструкции, эксплуатации, консервации, сноса инженерного сооружения, для размещения которого был установлен публичный сервитут, или в случаях установления публичного сервитута в

целях, предусмотренных подпунктами 2, 5 статьи 39.37 Земельного кодекса Российской Федерации, после завершения на земельном участке деятельности, для обеспечения которой установлен публичный сервитут;

6.5. Снос объектов, размещенных на основании публичного сервитута, и осуществление при необходимости рекультивации земельного участка в срок не позднее, чем шесть месяцев с момента прекращения публичного сервитута;

6.6. Владелец публичного сервитута вправе до окончания срока публичного сервитута обратиться с ходатайством об установлении публичного сервитута на новый срок.

7. Отделу имущественных и земельных отношений Администрации Цимлянского района (Изюмченко О.С.) в установленном законом порядке обеспечить:

7.1. Направление копии постановления об установлении публичного сервитута в федеральный орган исполнительной власти, уполномоченный Правительством Российской Федерации на осуществление государственного кадастрового учета, государственной регистрации прав, ведение Единого государственного реестра недвижимости и предоставление сведений, содержащихся в Едином государственном реестре недвижимости;

7.2. Направление заявителю копии настоящего постановления;

7.3. Разместить на официальном сайте Администрации Цимлянского района в информационно- телекоммуникационной сети «Интернет».

8. Контроль за выполнением постановления возложить на первого заместителя главы Администрации Цимлянского района Ночевкину Е.Н.

Исполняющий обязанности главы
Администрации Цимлянского района



Е.Н. Ночевкина

Перечень земельных участков

1. 61:41:0000000:12 (61:41:0020108:53, 61:41:0020115:58, 61:41:0020117:65, 61:41:0020116:92): РО, Цимлянский р-н, в 27 км на северо-запад от Цимлянской ГЭС а/д "г. Морозовск - г. Цимлянск - г. Волгодонск"
2. 61:41:0000000:17281: РО, Цимлянский р-н, г Цимлянск, от пересечения улиц Ленина-Некрасова до ПСБ ПО ВЭС по ул Вокзальной, 74
3. 61:41:0000000:18120: РО, Цимлянский р-н, ст. Красноярская, ул. Молодежная
4. 61:41:0000000:18124: РО, Цимлянский р-н, ст. Красноярская, ул. Набережная
5. 61:41:0000000:18207: РО, Цимлянский р-н, п. Саркел, ул. Садовая, автодорога
6. 61:41:0000000:18702: РО, Цимлянский р-н, пос. Саркел, ул. Комсомольская
7. 61:41:0000000:18714: РО, Цимлянский р-н, пос. Саркел, ул. Ленина, автодорога.
8. 61:41:0000000:18716: РО, Цимлянский р-н, пос. Саркел, ул. Социалистическая, автодорога.
9. 61:41:0000000:18718: РО, Цимлянский р-н, п. Саркел, от ул.Садовая до ул. Мира
10. 61:41:0000000:18737: РО, Цимлянский р-н, пос. Саркел, ул. Безымянная, автодорога к МТФ.
11. 61:41:0000000:18738: РО, Цимлянский р-н, пос. Саркел, пер. Западный, автодорога.
12. 61:41:0000000:18750: РО, Цимлянский р-н, в границах ЗАО им. Ленина, от ст. Красноярская, 1 км на юг, бр.2, уч. 49
13. 61:41:0000000:18952: РО, Цимлянский р-н, ст. Красноярская, ул. 60 лет Октября
14. 61:41:0000000:18958: РО, Цимлянский р-н, ст. Красноярская, ул. Лесная.
15. 61:41:0000000:18959: РО, Цимлянский р-н, ст-ца Красноярская, пер. Кооперативный, (дорога)
16. 61:41:0000000:18960: РО, Цимлянский р-н, ст. Красноярская, ул. Степная
17. 61:41:0000000:18962: РО, Цимлянский р-н, ст. Красноярская, ул. Советская.
18. 61:41:0000000:18963: РО, Цимлянский р-н, ст. Красноярская, ул. Заречная.

19. 61:41:0000000:18968: РО, Цимлянский р-н, ст. Красноярская, ул. Социалистическая
20. 61:41:0000000:18970: РО, Цимлянский р-н, ст. Красноярская, ул. Победы.
21. 61:41:0000000:18985: РО, Цимлянский р-н, ст-ца Красноярская, пер Первомайский
22. 61:41:0000000:18990: РО, Цимлянский р-н, ст-ца Красноярская, ул Короткова
23. 61:41:0000000:18995: РО, Цимлянский р-н, ст-ца Красноярская, ул. 60 лет Октября
24. 61:41:0000000:18997: РО, Цимлянский р-н, ст-ца Красноярская, пер Новый
25. 61:41:0000000:18998: РО, Цимлянский р-н, ст-ца Красноярская, пер. Комсомольский
26. 61:41:0000000:19006: РО, Цимлянский р-н, ст-ца Красноярская, ул. Гагарина
27. 61:41:0000000:19011: РО, Цимлянский р-н, ст-ца Красноярская, ул Кумшатская
28. 61:41:0000000:19014: РО, Цимлянский р-н, ст-ца Красноярская, ул. Набережная
29. 61:41:0000000:19024: РО, Цимлянский р-н, ст-ца Красноярская, пер Песчаный
30. 61:41:0000000:19044: РО, Цимлянский р-н, г. Цимлянск, ул. Казачья
31. 61:41:0000000:19164: РО, Цимлянский р-н, г. Цимлянск, пер. Северный
32. 61:41:0000000:19167: РО, Цимлянский р-н, г. Цимлянск, пер Рыбачий
33. 61:41:0000000:19168: РО, Цимлянский р-н, г. Цимлянск, пер. Союзный
34. 61:41:0000000:19177: РО, Цимлянский р-н, г. Цимлянск, ул Раздольная
35. 61:41:0000000:19178: РО, Цимлянский р-н, г. Цимлянск, ул. Железнодорожная
36. 61:41:0000000:19179: РО, Цимлянский р-н, г. Цимлянск, ул Вокзальная
37. 61:41:0000000:19272: РО, Цимлянский р-н, Саркеловское сельское поселение, х. Крутой, ул. Буденного
38. 61:41:0000000:19322: РО, Цимлянский р-н, по западной границе примыкает к земельному участку с кадастровым номером 61:41:0020117:342 (РО, Цимлянский р-н, ст. Красноярская, ул. Кумшацкая, 19-а)
39. 61:41:0000000:19626: РО, Цимлянский р-н, Крутой х, южнее земельного участка с кадастровым номером 61:41:0600009:109
40. 61:41:0000000:23 (61:41:0010507:28, 61:41:0011001:20): РО, Цимлянский р-н, участок Морозовская Куберле (км 53+450 - км 95+ 050) в границах Цимлянского р-на
41. 61:41:0000000:27 (61:41:0600009:90): РО, Цимлянский р-н, земельный участок газопровода-отвода и ГРС Цимлянск на участке с 0,1 по 20,2 км, подключенного к газопроводу- отводу к ГРС Волгодонск на 186,0 км

42. 61:41:0000000:32 (61:41:0600009:59): РО, Цимлянский р-н, высоковольтная линия электропередачи ВЛ 220Кв ПС "Ш30"-ЦГЭС
43. 61:41:0000000:84 (61:41:0011001:97): РО, Цимлянский р-н
44. 61:41:0000000:96: РО, Цимлянский р-н, Цимлянское городское поселение, автомобильная дорога г. Цимлянск - п. Саркел
45. 61:41:0000000:99: РО, Цимлянский р-н, Саркеловское сельское поселение, автомобильная дорога г. Цимлянск - п. Саркел
46. 61:41:0010310:2: РО, Цимлянский р-н, г. Цимлянск, ул. Красноармейская, 64в
47. 61:41:0010401:2: РО, Цимлянский р-н, г. Цимлянск, ул. Азина, 132
48. 61:41:0010402:1: РО, Цимлянский р-н, г. Цимлянск, район винзавода
49. 61:41:0010402:40: РО, Цимлянский р-н, г. Цимлянск, СОНТ "Винзавод", участок 83
50. 61:41:0010402:44: РО, Цимлянский р-н, г. Цимлянск, СОНТ "Винзавод", участок № 86
51. 61:41:0010402:7: РО, Цимлянский р-н, г. Цимлянск, в границах Садоводческо-некоммерческого товарищества "Винзавод", участок № 87
52. 61:41:0010403:12: РО, Цимлянский р-н, участок № 221, расположенный в границах садоводческо-огороднического некоммерческого товарищества "Винзавод"
53. 61:41:0010403:120: РО, Цимлянский р-н, г. Цимлянск, в границах СОНТ "Винзавод", участок № 215 а
54. 61:41:0010403:2: РО, Цимлянский р-н, г. Цимлянск, ул. Чапаева, 2
55. 61:41:0010403:215: РО, Цимлянский р-н, г. Цимлянск, пер. Рыбачий, 1
56. 61:41:0010403:23: РО, Цимлянский р-н, г. Цимлянск, в границах Садоводческо-огороднического некоммерческого товарищества "Винзавод", участок №98, 99
57. 61:41:0010403:27: РО, Цимлянский р-н, в границах Садоводческо-огороднического некоммерческого товарищества "Винзавод", участки № 106, 107
58. 61:41:0010403:304: РО, Цимлянский р-н, г. Цимлянск, СОНТ "Винзавод", участок № 103
59. 61:41:0010403:31: РО, Цимлянский р-н, г. Цимлянск, в границах Садоводческо-огороднического некоммерческого товарищества "Винзавод", участок №219
60. 61:41:0010403:315: РО, Цимлянский р-н, г. Цимлянск, СОНТ "Винзавод", участок №220
61. 61:41:0010403:317: РО, Цимлянский р-н, г. Цимлянск, СОНТ "Винзавод", участок №-92/93
62. 61:41:0010403:337: РО, Цимлянский р-н, г. Цимлянск, СОНТ "Винзавод", участок № 105
63. 61:41:0010403:340: РО, Цимлянский р-н, г. Цимлянск, СОНТ "Винзавод", участок № 94
64. 61:41:0010403:344: РО, Цимлянский р-н, г. Цимлянск, СОНТ "Винзавод", участок № 123, 126

65. 61:41:0010403:351: РО, Цимлянский р-н. г. Цимлянск, СОНТ "Винзавод", участок №115
66. 61:41:0010403:368: РО, Цимлянский р-н, г Цимлянск, СОНТ "Винзавод", участок №95
67. 61:41:0010403:371: РО, Цимлянский р-н, г Цимлянск, СОНТ "Винзавод", участок № 124
68. 61:41:0010403:44: РО, Цимлянский р-н, город Цимлянск, Садоводческо-огородническое некоммерческое товарищество "Винзавод", участок № 109
69. 61:41:0010403:53: РО, Цимлянский р-н, г Цимлянск, Садоводческо-огородническое некоммерческое товарищество "Винзавод", участок №108
70. 61:41:0010403:65: РО, Цимлянский р-н, г. Цимлянск, СОНТ "Винзавод", участок № 216
71. 61:41:0010506:10: РО, Цимлянский р-н, г Цимлянск, ул Победы, д 114 "а",
72. 61:41:0010506:119: РО, Цимлянский р-н, г Цимлянск, ул Победы, д 114 "в",
73. 61:41:0010506:136: РО, Цимлянский р-н, г Цимлянск, ул Победы,
74. 61:41:0010506:137: РО, Цимлянский р-н, г Цимлянск, ул Победы, д 112п, Цимлянское городское поселение,
75. 61:41:0010506:45: РО, Цимлянский р-н, г Цимлянск, ул Победы, д 116/7,
76. 61:41:0010506:6: РО, Цимлянский р-н, г Цимлянск, ул Победы, д 116 "а",
77. 61:41:0010506:8: РО, Цимлянский р-н, г Цимлянск, ул Победы, д 116-г,
78. 61:41:0010507:12: РО, Цимлянский р-н, г. Цимлянск, ул. Вокзальная, 74
79. 61:41:0010507:141: РО, Цимлянский р-н, г Цимлянск, ул Артемова, 73
80. 61:41:0010507:147: РО, Цимлянский р-н, г Цимлянск, пер Союзный, 1е
81. 61:41:0010507:148: РО, Цимлянский р-н, г Цимлянск, пер Союзный, 1д
82. 61:41:0010507:2: РО, Цимлянский р-н, г Цимлянск, в районе завода ЖБИ
83. 61:41:0010507:21: РО, Цимлянский р-н, г. Цимлянск, ул. Вокзальная, 1
84. 61:41:0010507:3: РО, Цимлянский р-н, г. Цимлянск
85. 61:41:0010507:43: РО, Цимлянский р-н, г Цимлянск, ул Казачья, 72
86. 61:41:0010507:51: РО, Цимлянский р-н, г Цимлянск, пер Союзный, 1
87. 61:41:0010507:56: РО, Цимлянский р-н, г. Цимлянск, ул. Железнодорожная, 1 "а"
88. 61:41:0011101:46: РО, Цимлянский р-н, п Саркел, ул Садовая, д 7,
89. 61:41:0011102:200: РО, Цимлянский р-н, п Саркел, ул Цимлянская, д 31,
90. 61:41:0011102:204: РО, Цимлянский р-н, п Саркел, ул Цимлянская, д 38,

91. 61:41:0011102:205: РО, Цимлянский р-н, п Саркел, ул Садовая, д 2,
92. 61:41:0011102:206: РО, Цимлянский р-н, п Саркел, ул Садовая, д 4,
93. 61:41:0011102:207: РО, Цимлянский р-н, п Саркел, ул Садовая, д 6,
94. 61:41:0011102:209: РО, Цимлянский р-н, п Саркел, ул Садовая, д 10,
95. 61:41:0011102:210: РО, Цимлянский р-н, п Саркел, ул Садовая, д 12,
96. 61:41:0011102:212: РО, Цимлянский р-н, г Цимлянск, пер Садовый,
д 16,
97. 61:41:0011102:214: РО, Цимлянский р-н, п Саркел, ул Садовая, д 20,
кв 1,
98. 61:41:0011102:215: РО, Цимлянский р-н, п Саркел, ул Садовая, д 22,
кв 2,
99. 61:41:0011102:216: РО, Цимлянский р-н, п Саркел, ул Садовая, д 24,
кв 1,
100. 61:41:0011102:218: РО, Цимлянский р-н, п Саркел, ул Садовая, д 28,
101. 61:41:0011102:219: РО, Цимлянский р-н, п Саркел, ул Садовая, д 30,
102. 61:41:0011102:237: РО, Цимлянский р-н, п Саркел, ул Садовая, д 24,
кв 2,
103. 61:41:0011102:245: РО, Цимлянский р-н, п Саркел, ул Садовая, д 14,
кв 1,
104. 61:41:0011102:246: РО, Цимлянский р-н, п Саркел, ул Садовая, д 14,
кв 2,
105. 61:41:0011102:257: РО, Цимлянский р-н, п Саркел, ул Садовая, д 22,
кв 1,
106. 61:41:0011102:260: РО, Цимлянский р-н, п Саркел, ул Садовая, д 8,
кв 2,
107. 61:41:0011102:3: РО, Цимлянский р-н, п Саркел, ул Садовая, д 20,
кв 2,
108. 61:41:0011102:7: РО, Цимлянский р-н, п Саркел, ул Садовая, д 18,
109. 61:41:0011102:763: РО, Цимлянский р-н, п Саркел, ул Садовая, д 2 а,
110. 61:41:0011102:813: РО, Цимлянский р-н, п Саркел, ул Цимлянская,
111. 61:41:0011102:851: РО, Цимлянский р-н, п Саркел,
112. 61:41:0011102:863: РО, Цимлянский р-н, п Саркел, ул Морская, д 32,
участок №3,
113. 61:41:0011102:911: РО, Цимлянский р-н, с/с Саркеловское сельское
поселение, п Саркел, ул Садовая, д 2б,
114. 61:41:0011104:12: РО, Цимлянский р-н, п. Саркел, ул.
Социалистическая, 2
115. 61:41:0011104:616: РО, Цимлянский р-н, п Саркел, пер Боевой
Славы, 1-а
116. 61:41:0011105:114: РО, Цимлянский р-н, п. Саркел,
пер. Цветочный, 13
117. 61:41:0011105:115: РО, Цимлянский р-н, п. Саркел,
пер. Цветочный, 17
118. 61:41:0011105:116: РО, Цимлянский р-н, п. Саркел,
пер. Цветочный, 19

119. 61:41:0011105:52: РО, Цимлянский р-н, п Саркел, пер Полевой, 8
120. 61:41:0011105:53: РО, Цимлянский р-н, п Саркел, пер Полевой, 13
121. 61:41:0011105:54: РО, Цимлянский р-н, п Саркел, пер Полевой, 10
122. 61:41:0011105:55: РО, Цимлянский р-н, п Саркел, пер Тенистый, 10
123. 61:41:0011105:59: РО, Цимлянский р-н, п. Саркел, пер. Полевой, 3-в
124. 61:41:0011105:62: РО, Цимлянский р-н, п. Саркел, пер. Полевой, 6
125. 61:41:0011105:65: РО, Цимлянский р-н, п Саркел, пер Тенистый, 6-а
126. 61:41:0011105:71: РО, Цимлянский р-н, п. Саркел, пер. Полевой, 12
127. 61:41:0011105:73: РО, Цимлянский р-н, п. Саркел, пер. Полевой, 16
128. 61:41:0011105:75: РО, Цимлянский р-н, п. Саркел, пер. Полевой, 14
129. 61:41:0011105:8: РО, Цимлянский р-н, п. Саркел, ул. Винзаводская, 1
130. 61:41:0011106:172: РО, Цимлянский р-н., п. Саркел,
ул. Винзаводская, 3-б
131. 61:41:0011106:237: РО, Цимлянский р-н, п Саркел, пер Западный,
10-а
132. 61:41:0011106:238: РО, Цимлянский р-н, п Саркел, пер Западный, 10
133. 61:41:0011106:42: РО, Цимлянский р-н, п. Саркел, пер. Западный, 8а
134. 61:41:0011106:6: РО, Цимлянский р-н, п. Саркел, пер. Западный, 11
135. 61:41:0011107:351: РО, Цимлянский р-н, п Саркел, ул Садовая,
д 5, кв 2,
136. 61:41:0011107:352: РО, Цимлянский р-н, п Саркел, ул Ленина, д 11,
137. 61:41:0011107:359: РО, Цимлянский р-н, с/с Саркеловское сельское
поселение, п Саркел, пер Западный, д 6,
138. 61:41:0011107:47: РО, Цимлянский р-н, п Саркел, пер Западный, д 6,
кв 4,
139. 61:41:0011107:54: РО, Цимлянский р-н, п Саркел, ул Ленина, д 8 "а",
140. 61:41:0011107:57: РО, Цимлянский р-н, п Саркел, ул Ленина, д 8-б,
141. 61:41:0011107:60: РО, Цимлянский р-н, п Саркел, пер Клубный, д 4,
кв 3,
142. 61:41:0011107:67: РО, Цимлянский р-н, п Саркел, пер Западный, д 18,
143. 61:41:0011107:74: РО, Цимлянский р-н, п Саркел, ул Садовая, д 5-а,
144. 61:41:0020102:16: РО, Цимлянский р-н, ст-ца Красноярская, пер.
Песчаный, дом 12.
145. 61:41:0020102:19: РО, Цимлянский р-н, ст-ца Красноярская, пер
Песчаный, 14
146. 61:41:0020102:27: РО, Цимлянский р-н, ст. Красноярская, пер.
Песчаный, 5.
147. 61:41:0020102:28: РО, Цимлянский р-н, ст. Красноярская, пер.
Песчаный, 9.
148. 61:41:0020102:29: РО, Цимлянский р-н, ст. Красноярская, пер.
Песчаный, 11.
149. 61:41:0020102:35: РО, Цимлянский р-н, ст-ца Красноярская, пер
Песчаный, 7
150. 61:41:0020102:4: РО, Цимлянский р-н, ст-ца Красноярская, пер.
Песчаный, 3.

151. 61:41:0020102:70: РО, Цимлянский р-н., ст-ца. Красноярская, пер. Кривой, 4а
152. 61:41:0020102:98: РО, Цимлянский р-н, ст-ца Красноярская, пер. Песчаный, 13
153. 61:41:0020103:38: РО, Цимлянский р-н, ст-ца Красноярская, пер. Кривой, 2.
154. 61:41:0020103:41: РО, Цимлянский р-н, ст-ца Красноярская, пер. Песчаный, 1.
155. 61:41:0020103:49: РО, Цимлянский р-н, ст-ца Красноярская, пер. Песчаный, 17.
156. 61:41:0020105:15: РО, Цимлянский р-н, ст-ца Красноярская, пер. Железнодорожный, д 26,
157. 61:41:0020105:16: РО, Цимлянский р-н, ст-ца Красноярская, пер. Железнодорожный, д 28,
158. 61:41:0020105:21: РО, Цимлянский р-н, ст-ца Красноярская, пер. Развильный, д 13,
159. 61:41:0020105:40: РО, Цимлянский р-н, ст-ца Красноярская, пер. Цимлянский, д 29,
160. 61:41:0020105:41: РО, Цимлянский р-н, ст-ца Красноярская, пер. Цимлянский, д 29 "а",
161. 61:41:0020108:148: РО, Цимлянский р-н, ст-ца Красноярская, ул. Победы, д 104в,
162. 61:41:0020108:160: РО, Цимлянский р-н, Красноярское сельское поселение, ст-ца Красноярская, ул. Победы, д 104-д,
163. 61:41:0020108:173: РО, Цимлянский р-н, Красноярское сельское поселение, ст-ца Красноярская, ул. Победы,
164. 61:41:0020108:22: РО, Цимлянский р-н, ст-ца Красноярская, ул. Победы, д 104
165. 61:41:0020108:33: РО, Цимлянский р-н, ст-ца Красноярская, пер. Байдукова, д 15
166. 61:41:0020108:386: РО, Цимлянский р-н, Красноярское сельское поселение, северо-западнее земельного участка с кадастровым номером 61:41:0020108:160
167. 61:41:0020108:45: РО, Цимлянский р-н, ст-ца Красноярская, пер. Железнодорожный, д 31
168. 61:41:0020108:48: РО, Цимлянский р-н, ст-ца Красноярская, ул. Победы, д 106-б,
169. 61:41:0020108:7: РО, Цимлянский р-н, ст-ца Красноярская, ул. Победы, д 104 "б",
170. 61:41:0020110:7: РО, Цимлянский р-н, ст-ца Красноярская, пер. Комсомольский, д 6-а,
171. 61:41:0020110:8: РО, Цимлянский р-н, ст-ца Красноярская, ул. Советская, 76
172. 61:41:0020111:485: РО, Цимлянский р-н, ст-ца Красноярская, ул. Советская, д 32-к

173. 61:41:0020111:508: РО, Цимлянский р-н, ст. Красноярская, пер. Детский
174. 61:41:0020111:75: РО, Цимлянский р-н, ст-ца. Красноярская, ул. Советская, д. 70
175. 61:41:0020111:79: РО, Цимлянский р-н, ст-ца Красноярская, ул Советская, 78
176. 61:41:0020113:10: РО, Цимлянский р-н, ст-ца Красноярская, ул Советская,
177. 61:41:0020113:102: РО, Цимлянский р-н, ст-ца Красноярская, ул Советская,
178. 61:41:0020113:103: РО, Цимлянский р-н, ст-ца Красноярская, ул Советская,
179. 61:41:0020113:105: РО, Цимлянский р-н, ст-ца Красноярская, ул Советская,
180. 61:41:0020113:106: РО, Цимлянский р-н, ст-ца Красноярская, ул Советская,
181. 61:41:0020113:108: РО, Цимлянский р-н, ст-ца Красноярская, ул Советская,
182. 61:41:0020113:109: РО, Цимлянский р-н, ст-ца Красноярская, ул Советская,
183. 61:41:0020113:110: РО, Цимлянский р-н, ст-ца Красноярская, ул Советская,
184. 61:41:0020113:115: РО, Цимлянский р-н, ст-ца Красноярская, ул Советская, д 88-б
185. 61:41:0020113:116: РО, Цимлянский р-н, ст-ца Красноярская, ул Набережная, д 80-а,
186. 61:41:0020113:130: РО, Цимлянский р-н, ст-ца Красноярская, ул Советская,
187. 61:41:0020113:131: РО, Цимлянский р-н, ст-ца Красноярская, ул Советская, д 71 А,
188. 61:41:0020113:5: РО, Цимлянский р-н, ст-ца Красноярская, ул Советская,
189. 61:41:0020113:506: РО, Цимлянский р-н, ст-ца Красноярская, ул Советская, д 97-а
190. 61:41:0020113:507: РО, Цимлянский р-н, ст-ца Красноярская, ул Советская, уч 97,
191. 61:41:0020113:52: РО, Цимлянский р-н, ст-ца Красноярская, ул Набережная,
192. 61:41:0020113:580: РО, Цимлянский р-н, ст-ца Красноярская, ул Советская, д 39а
193. 61:41:0020113:581: РО, Цимлянский р-н, ст-ца Красноярская, ул Советская, д 39,
194. 61:41:0020113:584: РО, Цимлянский р-н, ст-ца Красноярская, ул Советская, д 65,

195. 61:41:0020113:585: РО, Цимлянский р-н, ст-ца Красноярская, ул Советская, д 65а,
196. 61:41:0020113:596: РО, Цимлянский р-н, Красноярское сельское поселение, на расстоянии 4-8 метров северо-западнее земельного участка с кадастровым номером 61:41:0020113:128 (ст. Красноярская, ул. Набережная, 71-а),
197. 61:41:0020113:6: РО, Цимлянский р-н, ст-ца Красноярская, ул Советская, д 41,
198. 61:41:0020113:611: РО, Цимлянский р-н, ст-ца Красноярская, ул Набережная, д 71-б, Красноярское сельское поселение, РО, Цимлянский р-н, Красноярское сельское поселение, ст. Красноярская, ул. Набережная, 71-б
199. 61:41:0020113:829: РО, Цимлянский р-н, ст-ца Красноярская, ул Советская, д 49, Красноярское сельское поселение,
200. 61:41:0020113:830: РО, Цимлянский р-н, ст-ца Красноярская, ул Набережная, д 71-а, Красноярское сельское поселение,
201. 61:41:0020114:11: РО, Цимлянский р-н, ст-ца Красноярская, ул. Набережная, 93
202. 61:41:0020114:125: РО, Цимлянский р-н, ст-ца Красноярская, ул. Набережная, 137-б
203. 61:41:0020114:129: РО, Цимлянский р-н, ст-ца Красноярская, ул. Советская, 81д
204. 61:41:0020114:132: РО, Цимлянский р-н, ст. Красноярская, ул. Набережная, 131а
205. 61:41:0020114:138: РО, Цимлянский р-н, ст-ца. Красноярская, ул. Набережная, д. 139
206. 61:41:0020114:139: РО, Цимлянский р-н, ст. Красноярская, ул. Набережная, 139а
207. 61:41:0020114:17: РО, Цимлянский р-н, ст-ца. Красноярская, ул. Набережная, д. 105
208. 61:41:0020114:26: РО, Цимлянский р-н, ст-ца Красноярская, ул. Набережная, 125
209. 61:41:0020114:27: РО, Цимлянский р-н, ст-ца. Красноярская, ул. Набережная, д. 125 "а"
210. 61:41:0020114:29: РО, Цимлянский р-н, ст-ца Красноярская, ул. Набережная, 127
211. 61:41:0020114:33: РО, Цимлянский р-н, ст-ца Красноярская, ул Набережная, 137
212. 61:41:0020114:41: РО, Цимлянский р-н, ст. Красноярская, ул Набережная, 141
213. 61:41:0020114:62: РО, Цимлянский р-н, ст. Красноярская, ул. Набережная, 133-б
214. 61:41:0020114:67: РО, Цимлянский р-н, ст Красноярская, ул Набережная, 105-а
215. 61:41:0020114:68: РО, Цимлянский р-н, ст. Красноярская, ул. Набережная, 129-а

216. 61:41:0020114:69: РО, Цимлянский р-н, ст Красноярская, ул Советская, 81-б
217. 61:41:0020114:7: РО, Цимлянский р-н, ст-ца Красноярская, ул. Набережная, 85
218. 61:41:0020114:70: РО, Цимлянский р-н, ст Красноярская, ул Советская, 81-а
219. 61:41:0020115:319: РО, Цимлянский р-н, Красноярское сельское поселение, на расстоянии 2-4 метров западнее земельного участка с кадастровым номером 61:41:0020115:13 (ст. Красноярская, ул. Набережная, 98)
220. 61:41:0020115:67: РО, Цимлянский р-н, ст-ца Красноярская, ул. Советская, 81
221. 61:41:0020116:17: РО, Цимлянский р-н, ст-ца Красноярская, ул Победы, д 155-а,
222. 61:41:0020116:2: РО, Цимлянский р-н, ст-ца Красноярская, ул Победы, д 155,
223. 61:41:0020116:293: РО, Цимлянский р-н, ст-ца Красноярская, ул Победы, д 119-б,
224. 61:41:0020116:346: РО, Цимлянский р-н, ст-ца Красноярская, ул Гагарина, д 4-а
225. 61:41:0020116:347: РО, Цимлянский р-н, ст-ца Красноярская, ул Победы, д 123а,
226. 61:41:0020116:348: РО, Цимлянский р-н, ст-ца Красноярская, ул Победы, д 119-г,
227. 61:41:0020116:350: РО, Цимлянский р-н, ст-ца Красноярская, ул Победы, д 119-в,
228. 61:41:0020116:354: РО, Цимлянский р-н, ст-ца Красноярская, пер Вокзальный, д 18,
229. 61:41:0020116:355: РО, Цимлянский р-н, ст-ца Красноярская, пер Вокзальный, д 18а
230. 61:41:0020116:359: РО, Цимлянский р-н, ст-ца Красноярская, пер Первомайский, д 24,
231. 61:41:0020116:366: РО, Цимлянский р-н, ст-ца Красноярская, ул Победы, д 119е, Красноярское сельское поселение,
232. 61:41:0020116:367: РО, Цимлянский р-н, с/п Красноярское, ст-ца Красноярская, ул Победы, уч 123, 16-20 м. на запад от участка 123.
233. 61:41:0020116:6: РО, Цимлянский р-н, ст-ца Красноярская, ул Степная, д 1в, кв 2,
234. 61:41:0020116:8: РО, Цимлянский р-н, ст-ца Красноярская, ул Победы, д 123,
235. 61:41:0020116:88: РО, Цимлянский р-н, ст-ца Красноярская, ул Победы, д 119
236. 61:41:0020116:9: РО, Цимлянский р-н, ст-ца Красноярская, пер Вокзальный, д 14 "а"
237. 61:41:0020117:19: РО, Цимлянский р-н, ст-ца Красноярская, ул Набережная, д 161

238. 61:41:0020117:20: РО, Цимлянский р-н, ст-ца Красноярская, ул Набережная, д 163, кв 2,
239. 61:41:0020117:21: РО, Цимлянский р-н, ст-ца Красноярская, ул Набережная, д 165, кв 1,
240. 61:41:0020117:24: РО, Цимлянский р-н, ст-ца Красноярская, ул Набережная, д 167, кв 3,
241. 61:41:0020117:267: РО, Цимлянский р-н, ст-ца Красноярская, ул Набережная, д 177/2,
242. 61:41:0020117:268: РО, Цимлянский р-н, ст-ца Красноярская, ул Набережная, д 177, кв 2,
243. 61:41:0020117:29: РО, Цимлянский р-н, ст-ца Красноярская, ул.Кумшатская, д 10,
244. 61:41:0020117:30: РО, Цимлянский р-н, ст-ца Красноярская, ул.Кумшатская, д 12а,
245. 61:41:0020117:31: РО, Цимлянский р-н, ст-ца Красноярская, ул Набережная, д 165, кв 2,
246. 61:41:0020117:325: РО, Цимлянский р-н, ст-ца Красноярская, ул Набережная, д 145-а,
247. 61:41:0020117:326: РО, Цимлянский р-н, ст-ца Красноярская, ул Набережная, д 145,
248. 61:41:0020117:328: РО, Цимлянский р-н, ст-ца Красноярская, ул.Кумшатская, д 1 а, Красноярское сельское поселение,
249. 61:41:0020117:329: РО, Цимлянский р-н, с/с Красноярское, ст-ца Красноярская, улКумшатская, д 1,
250. 61:41:0020117:33: РО, Цимлянский р-н, ст-ца Красноярская, ул.Кумшатская, д 3
251. 61:41:0020117:333: РО, Цимлянский р-н, ст-ца Красноярская, ул.Кумшатская, д 5,
252. 61:41:0020117:340: РО, Цимлянский р-н, ст-ца Красноярская, ул Набережная, д 177-а,
253. 61:41:0020117:344: РО, Цимлянский р-н, ст-ца Красноярская, ул Набережная, д 177, кв 1,
254. 61:41:0020117:347: РО, Цимлянский р-н, с/п Красноярское, ст-ца Красноярская, ул.Кумшатская, д д.3.,
255. 61:41:0020117:348: РО, Цимлянский р-н, с/п Красноярское, ст-ца Красноярская, улКумшатская, д д. За,
256. 61:41:0020117:35: РО, Цимлянский р-н, ст-ца Красноярская, улКумшатская, д 7,
257. 61:41:0020117:350: РО, Цимлянский р-н, ст-ца Красноярская, ул Набережная, д 159а, Красноярское сельское поселение,
258. 61:41:0020117:352: РО, Цимлянский р-н, ст-ца Красноярская, ул Социалистическая, уч 1, Красноярское сельское поселение,10-20 м на северо-восток от участка 1
259. 61:41:0020117:36: РО, Цимлянский р-н, ст-ца Красноярская, ул.Кумшатская, д 9,

260. 61:41:0020117:38: РО, Цимлянский р-н, ст-ца Красноярская, ул.Кумшатская, д 13,
261. 61:41:0020117:4: РО, Цимлянский р-н, ст-ца Красноярская, ул. Набережная, д 143,
262. 61:41:0020117:42: РО, Цимлянский р-н, ст-ца Красноярская, ул.Кумшатская, д 4
263. 61:41:0020117:43: РО, Цимлянский р-н, ст-ца Красноярская, ул.Кумшатская, д 6,
264. 61:41:0020117:44: РО, Цимлянский р-н, ст-ца Красноярская, ул.Кумшатская, д 8,
265. 61:41:0020117:47: РО, Цимлянский р-н, ст-ца Красноярская, ул.Кумшатская, д 14,
266. 61:41:0020117:48: РО, Цимлянский р-н, ст-ца Красноярская, ул.Кумшатская, д 16 "а"
267. 61:41:0020117:50: РО, Цимлянский р-н, ст-ца Красноярская, ул Социалистическая, д 1,
268. 61:41:0020117:57: РО, Цимлянский р-н, ст-ца Красноярская, ул Социалистическая, д 17,
269. 61:41:0020117:574: РО, Цимлянский р-н, ст. Красноярская, по северо-восточной границе примыкает к земельному участку с кадастровым номером 61:41:0020117:350
270. 61:41:0020117:575: РО, Цимлянский р-н, ст-ца Красноярская, ул. Набережная, д. 167, кв.1
271. 61:41:0020117:59: РО, Цимлянский р-н, ст-ца Красноярская, ул Набережная, д 177-в,
272. 61:41:0020117:6: РО, Цимлянский р-н, ст-ца Красноярская, ул Набережная, д 147,
273. 61:41:0020117:61: РО, Цимлянский р-н, ст-ца Красноярская, ул Набережная, д 177, строен 1,
274. 61:41:0020117:63: РО, Цимлянский р-н, ст-ца Красноярская, ул.Кумшатская, д 5-а,
275. 61:41:0020117:7: РО, Цимлянский р-н, ст-ца Красноярская, ул Набережная, д 149,
276. 61:41:0020117:70: РО, Цимлянский р-н, ст-ца Красноярская, ул Набережная, д 163, кв 1,
277. 61:41:0020117:8: РО, Цимлянский р-н, ст-ца Красноярская, ул Набережная, д 151,
278. 61:41:0020117:9: РО, Цимлянский р-н, ст-ца Красноярская, ул Набережная, д 153,
279. 61:41:0020118:10: РО, Цимлянский р-н, ст-ца Красноярская, ул.Кумшатская, д 20,
280. 61:41:0020118:112: РО, Цимлянский р-н, ст-ца Красноярская, ул Социалистическая, д 39-б,
281. 61:41:0020118:15: РО, Цимлянский р-н, ст-ца Красноярская, ул Социалистическая, д 19,

282. 61:41:0020118:469: РО, Цимлянский р-н, ст-ца Красноярская, ул Социалистическая, д 39,
283. 61:41:0020118:476: РО, Цимлянский р-н, ст-ца Красноярская, ул.Кумшатская, д 26, РО, Цимлянский р-н, ст-ца Красноярская, ул.Кумшатская, 26
284. 61:41:0020118:488: РО, Цимлянский р-н, с/п Красноярское, ст-ца Красноярская, улКумшатская, д 21а,
285. 61:41:0020118:497: РО, Цимлянский р-н, ст-ца Красноярская, ул Социалистическая, д 37а,
286. 61:41:0020118:724: РО, Цимлянский р-н, Красноярское сельское поселение, ст-ца Красноярская, ул. Социалистическая, 37
287. 61:41:0020118:725: РО, Цимлянский р-н, Красноярское сельское поселение, ст-ца Красноярская, ул. Социалистическая, 37б
288. 61:41:0020118:9: РО, Цимлянский р-н, ст-ца Красноярская, ул.Кумшатская, д 18, РО, Цимлянский р-н, ст-ца Красноярская, ул. Кумшатская, 18
289. 61:41:0020119:295: РО, Цимлянский р-н, ст-ца Красноярская, ул 60 лет Октября, д 11-а,
290. 61:41:0020119:34: РО, Цимлянский р-н, ст-ца Красноярская, ул Лесная, д 20, кв 2,
291. 61:41:0020120:11: РО, Цимлянский р-н, ст-ца Красноярская, ул Строителей, 5, кв. 1
292. 61:41:0020120:12: РО, Цимлянский р-н, ст-ца Красноярская, ул. Строителей, дом 5, кв. 2
293. 61:41:0020120:13: РО, Цимлянский р-н, ст-ца Красноярская, ул Строителей, 7, кв 1
294. 61:41:0020120:14: РО, Цимлянский р-н, ст. Красноярская, ул. Строителей, 7, кв. 2
295. 61:41:0020120:15: РО, Цимлянский р-н, ст-ца Красноярская, ул. Строителей, 9, кв. 1
296. 61:41:0020120:16: РО, Цимлянский р-н, ст-ца Красноярская, ул. Строителей, 9, кв. 2
297. 61:41:0020120:18: РО, Цимлянский р-н, ст-ца Красноярская, ул Строителей, 11, кв. 2
298. 61:41:0020120:19: РО, Цимлянский р-н, ст. Красноярская, ул. Строителей, 13, кв. 1
299. 61:41:0020120:21: РО, Цимлянский р-н, ст-ца Красноярская, ул Строителей, 15
300. 61:41:0020120:299: РО, Цимлянский р-н, ст. Красноярская, ул. Молодежная, участок 39
301. 61:41:0020120:338: РО, Цимлянский р-н, ст-ца Красноярская, ул Строителей
302. 61:41:0020120:349: РО, Цимлянский р-н, ст. Красноярская, юго-западнее ул. Молодежная, 39

303. 61:41:0020120:353: РО, Цимлянский р-н, ст. Красноярская, ул. Строителей, 26
304. 61:41:0020120:356: РО, Цимлянский р-н, ст-ца Красноярская, ул. Строителей, 17, кв. 1
305. 61:41:0020120:41: РО, Цимлянский р-н, ст-ца Красноярская, ул. Строителей, 10, кв. 2
306. 61:41:0020120:48: РО, Цимлянский р-н, ст.Красноярская, ул. Строителей, 2, кв. 2
307. 61:41:0020120:49: РО, Цимлянский р-н, ст. Красноярская, ул. Строителей, 2, кв. 1
308. 61:41:0020120:579: РО, Цимлянский р-н, Красноярское сельское поселение, ст. Красноярская, ул. Строителей, 11 кв.1
309. 61:41:0020120:7: РО, Цимлянский р-н, ст-ца Красноярская, ул. Строителей, 1, кв. 1
310. 61:41:0020120:73: РО, Цимлянский р-н, ст-ца Красноярская, ул. Строителей, 21
311. 61:41:0020120:74: РО, Цимлянский р-н, ст-ца. Красноярская, пер. Восточный, д. 4
312. 61:41:0020120:8: РО, Цимлянский р-н, ст-ца Красноярская, ул. Строителей, 1, кв. 2
313. 61:41:0020121:10: РО, Цимлянский р-н, ст-ца Красноярская, ул 60 лет Октября, д 35, кв кв. 2
314. 61:41:0020121:11: РО, Цимлянский р-н, ст-ца Красноярская, ул 60 лет Октября, д 35, кв 1,
315. 61:41:0020121:12: РО, Цимлянский р-н, ст-ца Красноярская, ул 60 лет Октября, д 33, кв 2,
316. 61:41:0020121:13: РО, Цимлянский р-н, ст-ца Красноярская, ул 60 лет Октября, д 33, кв 1,
317. 61:41:0020121:313: РО, Цимлянский р-н, ст-ца Красноярская, ул. 60 лет Октября, д 39а,
318. 61:41:0020121:314: РО, Цимлянский р-н, ст-ца Красноярская, ул 60 лет Октября, д 39,
319. 61:41:0020121:9: РО, Цимлянский р-н, ст-ца Красноярская, ул 60 лет Октября, д 37
320. 61:41:0020121:92: РО, Цимлянский р-н, ст-ца Красноярская, ул. Лесная, д 20 "а", РО, Цимлянский р-н, ст-ца Красноярская, ул. Лесная, 20 "а"
321. 61:41:0020124:45: РО, Цимлянский р-н, ст-ца Красноярская, пер. Кооперативный, д 14 "а",
322. 61:41:0020125:18: РО, Цимлянский р-н, ст-ца Красноярская, ул.Кумшатская, д 32,
323. 61:41:0020125:228: РО, Цимлянский р-н, ст-ца Красноярская, ул. Социалистическая, д 45,
324. 61:41:0020125:229: РО, Цимлянский р-н, ст-ца Красноярская, ул. Социалистическая, д 45 А,

325. 61:41:0020125:257: РО, Цимлянский р-н, ст-ца Красноярская, ул.Кумшатская, д 32а, РО, Цимлянский р-н, ст-ца Красноярская, ул. Кумшатская, 32а
326. 61:41:0020125:264: РО, Цимлянский р-н, ст-ца Красноярская, ул Социалистическая, д 58,
327. 61:41:0020125:36: РО, Цимлянский р-н, ст-ца Красноярская, ул Социалистическая, д 60
328. 61:41:0020125:37: РО, Цимлянский р-н, ст-ца Красноярская, ул Социалистическая, д 62,
329. 61:41:0020125:38: РО, Цимлянский р-н, ст-ца Красноярская, ул Социалистическая, д 64,
330. 61:41:0020125:4: РО, Цимлянский р-н, ст-ца Красноярская, ул.Кумшатская, д 30,
331. 61:41:0020125:58: РО, Цимлянский р-н, ст-ца Красноярская, ул Социалистическая, д 41,
332. 61:41:0020126:100: РО, Цимлянский р-н, ст-ца Красноярская, пер Колхозный, д 7, кв 2,
333. 61:41:0020126:102: РО, Цимлянский р-н, ст-ца Красноярская, пер Колхозный, д 9, кв 2,
334. 61:41:0020126:103: РО, Цимлянский р-н, ст-ца Красноярская, пер Колхозный, д 11, кв 1,
335. 61:41:0020126:107: РО, Цимлянский р-н, ст-ца Красноярская, пер Колхозный, д 2, кв 1,
336. 61:41:0020126:12: РО, Цимлянский р-н, ст-ца Красноярская, ул Заречная, д 87,
337. 61:41:0020126:124: РО, Цимлянский р-н, ст-ца Красноярская, ул Заречная, д 134,
338. 61:41:0020126:125: РО, Цимлянский р-н, ст-ца Красноярская, пер Гвардейский, д 16,
339. 61:41:0020126:135: РО, Цимлянский р-н, ст-ца Красноярская, ул Заречная,
340. 61:41:0020126:138: РО, Цимлянский р-н, ст-ца Красноярская, пер Рабочий, д 4
341. 61:41:0020126:25: РО, Цимлянский р-н, ст-ца Красноярская, ул Заречная, д 111 "а",
342. 61:41:0020126:26: РО, Цимлянский р-н, ст-ца Красноярская, ул Заречная, д 113
343. 61:41:0020126:27: РО, Цимлянский р-н, ст-ца Красноярская, ул Заречная, д 113 "а"
344. 61:41:0020126:31: РО, Цимлянский р-н, ст-ца Красноярская, ул Заречная, д 82,
345. 61:41:0020126:32: РО, Цимлянский р-н, ст-ца Красноярская, ул Заречная, д 84,
346. 61:41:0020126:44: РО, Цимлянский р-н, ст-ца Красноярская, ул Заречная, д 100

347. 61:41:0020126:45: РО, Цимлянский р-н, ст-ца Красноярская, ул Заречная, д 102
348. 61:41:0020126:48: РО, Цимлянский р-н, ст-ца Красноярская, ул Заречная, д 110,
349. 61:41:0020126:49: РО, Цимлянский р-н, ст-ца Красноярская, ул Заречная, д 112
350. 61:41:0020126:5: РО, Цимлянский р-н, ст-ца Красноярская, ул Заречная, д 128,
351. 61:41:0020126:50: РО, Цимлянский р-н, ст-ца Красноярская, ул Заречная, д 114
352. 61:41:0020126:52: РО, Цимлянский р-н, ст-ца Красноярская, ул Заречная, д 118,
353. 61:41:0020126:53: РО, Цимлянский р-н, ст-ца Красноярская, ул Заречная, д 120,
354. 61:41:0020126:54: РО, Цимлянский р-н, ст-ца Красноярская, ул Заречная, д 122
355. 61:41:0020126:546: РО, Цимлянский р-н, ст-ца Красноярская, ул Заречная, д 124 а,
356. 61:41:0020126:57: РО, Цимлянский р-н, ст-ца Красноярская, ул Заречная, д 130,
357. 61:41:0020126:58: РО, Цимлянский р-н, ст-ца Красноярская, ул Заречная, д 132,
358. 61:41:0020126:59: РО, Цимлянский р-н, ст-ца Красноярская, ул Заречная, д 136,
359. 61:41:0020126:6: РО, Цимлянский р-н, ст-ца Красноярская, ул Заречная, д 128 "а",
360. 61:41:0020126:610: РО, Цимлянский р-н, ст-ца Красноярская, ул Заречная, д 116-а,
361. 61:41:0020126:611: РО, Цимлянский р-н, ст-ца Красноярская, ул Заречная, д 116,
362. 61:41:0020126:614: РО, Цимлянский р-н, ст-ца Красноярская, ул Заречная, д 126а,
363. 61:41:0020126:622: РО, Цимлянский р-н, ст-ца Красноярская, пер Гвардейский,
364. 61:41:0020126:623: РО, Цимлянский р-н, ст-ца Красноярская, пер Колхозный,
365. 61:41:0020126:628: РО, Цимлянский р-н, ст-ца Красноярская, пер Рабочий,
366. 61:41:0020126:634: РО, Цимлянский р-н, Красноярское сельское поселение, на расстоянии 2-4 метров южнее земельного участка с кадастровым номером 61:41:0020126:67 (ст. Красноярская, пер. Гвардейский, 1),
367. 61:41:0020126:637: РО, Цимлянский р-н, ст-ца Красноярская, ул Заречная, д 115а,
368. 61:41:0020126:639: РО, Цимлянский р-н, Красноярское сельское поселение, ст-ца Красноярская, пер. Колхозный, д. 13

369. 61:41:0020126:67: РО, Цимлянский р-н, ст-ца Красноярская, пер Гвардейский, д 1,
370. 61:41:0020126:7: РО, Цимлянский р-н, ст-ца Красноярская, ул Заречная, д 106,
371. 61:41:0020126:77: РО, Цимлянский р-н, ст-ца Красноярская, пер Гвардейский, д 19,
372. 61:41:0020126:94: РО, Цимлянский р-н, ст-ца Красноярская, пер Колхозный, д 1, кв 1
373. 61:41:0020126:99: РО, Цимлянский р-н, ст-ца Красноярская, пер Колхозный, д 5, кв 2
374. 61:41:0020127:1145: РО, Цимлянский р-н, Красноярское сельское поселение, ст-ца. Красноярская, ул. Заречная, 1
375. 61:41:0020127:1164: РО, Цимлянский р-н, Красноярское сельское поселение, ст-ца Красноярская, пер. Средний, 20
376. 61:41:0020127:1167: РО, Цимлянский р-н, ст. Красноярская, западнее земельного участка с кадастровым номером 61:41:0020126:140
377. 61:41:0020127:14: РО, Цимлянский р-н, Красноярское сельское поселение, ст-ца Красноярская, ул. Полевая, 28
378. 61:41:0020127:15: РО, Цимлянский р-н, ст-ца Красноярская, ул Заречная, 87 "б"
379. 61:41:0020127:153: РО, Цимлянский р-н, ст-ца Красноярская, ул.Полевая, 14
380. 61:41:0020127:164: РО, Цимлянский р-н, ст-ца. Красноярская, ул. Полевая, д. 24
381. 61:41:0020127:175: РО, Цимлянский р-н, ст-ца Красноярская, пер. Средний, 2
382. 61:41:0020127:177: РО, Цимлянский р-н, ст-ца Красноярская, ул Заречная, 24-г
383. 61:41:0020127:199: РО, Цимлянский р-н, ст-ца Красноярская, ул. Заречная, 133
384. 61:41:0020127:210: РО, Цимлянский р-н, ст. Красноярская, пер. Средний, 14
385. 61:41:0020127:22: РО, Цимлянский р-н, ст-ца Красноярская, ул Полевая, 20
386. 61:41:0020127:23: РО, Цимлянский р-н, ст-ца Красноярская, ул Полевая, 22
387. 61:41:0020127:4: РО, Цимлянский р-н, ст-ца. Красноярская, пер. Береговой, д. 11 "а"
388. 61:41:0020127:41: РО, Цимлянский р-н, ст-ца Красноярская, ул Заречная, 31
389. 61:41:0020127:42: РО, Цимлянский р-н, ст-ца. Красноярская, ул. Заречная, д. 33
390. 61:41:0020127:736: РО, Цимлянский р-н, ст. Красноярская, пер. Средний, 1-б

391. 61:41:0020127:741: РО, Цимлянский р-н, ст Красноярская, пер Средний, 1-в
392. 61:41:0020127:8: РО, Цимлянский р-н, ст-ца. Красноярская, ул. Полевая, д. 26
393. 61:41:0020127:832: РО, Цимлянский р-н, ст-ца Красноярская, ул Заречная, 35
394. 61:41:0020127:833: РО, Цимлянский р-н, ст-ца Красноярская, ул Заречная, 35 а
395. 61:41:0020127:886: РО, Цимлянский р-н, ст-ца Красноярская, пер Средний, 1д.
396. 61:41:0020127:887: РО, Цимлянский р-н, ст-ца Красноярская, пер Средний, 1.
397. 61:41:0020127:892: РО, Цимлянский р-н, ст-ца Красноярская, пер Средний
398. 61:41:0020127:893: РО, Цимлянский р-н, ст-ца Красноярская, пер. Мостовой
399. 61:41:0020127:907: РО, Цимлянский р-н, Красноярское сельское поселение, ст-ца Красноярская, ул. Заречная, д. 121б
400. 61:41:0020128:269: РО, Цимлянский р-н, ст-ца Красноярская, пер Комсомольский, д ба,
401. 61:41:0020128:270: РО, Цимлянский р-н, ст-ца Красноярская, пер Комсомольский, д бв,
402. 61:41:0020128:271: РО, Цимлянский р-н, ст-ца Красноярская, пер Комсомольский, д бб,
403. 61:41:0020128:273: РО, Цимлянский р-н, ст-ца Красноярская, ул 60 лет Октября, д 8а,
404. 61:41:0020128:274: РО, Цимлянский р-н, ст-ца Красноярская, ул 60 лет Октября, д ба,
405. 61:41:0020128:275: РО, Цимлянский р-н, ст-ца Красноярская, ул 60 лет Октября, д 8,
406. 61:41:0020128:283: РО, Цимлянский р-н, ст-ца Красноярская, ул Ленина,
407. 61:41:0020128:3: РО, Цимлянский р-н, ст-ца Красноярская, ул Ленина, д 15,
408. 61:41:0020128:309: РО, Цимлянский р-н, с/п Красноярское, ст-ца Красноярская, ул Ленина, уч 3,, 18-22 м. на север от участка 3. Российская Федерация.,
409. 61:41:0020128:310: РО, Цимлянский р-н, с/п Красноярское, ст-ца Красноярская, ул Молодежная, уч 64,, 32-36 м. на запад от участка 64. Российская Федерация.,
410. 61:41:0020128:320: РО, Цимлянский р-н, ст-ца Красноярская,
411. 61:41:0020128:541: РО, Цимлянский р-н, Красноярское сельское поселение, ст. Красноярская, ул. 60 лет Октября, земельный участок 2г
412. 61:41:0020128:68: РО, Цимлянский р-н, ст-ца Красноярская, ул Спортивная, д 1,

413. 61:41:0020128:9: РО, Цимлянский р-н, ст-ца Красноярская, ул Ленина, д 3
414. 61:41:0020128:91: РО, Цимлянский р-н, ст-ца Красноярская, ул 60 лет Октября, д 2/1,
415. 61:41:0020307:1: РО, Цимлянский р-н, х Крутой, ул Буденного, д 21,
416. 61:41:0020307:11: РО, Цимлянский р-н, х Крутой, ул Буденного, д 11,
417. 61:41:0020307:12: РО, Цимлянский р-н, х Крутой, ул Буденного, д 13,
418. 61:41:0020307:16: РО, Цимлянский р-н, х Крутой, ул Буденного, д 25,
419. 61:41:0020307:17: РО, Цимлянский р-н, х Крутой, ул Буденного, д 25 а,
420. 61:41:0020307:24: РО, Цимлянский р-н, х Крутой, ул Буденного, д 19,
421. 61:41:0020308:1: РО, Цимлянский р-н, х Крутой, ул Степная, д 2 а
422. 61:41:0020308:159: РО, Цимлянский р-н, х Крутой, ул Советская, д 7,
423. 61:41:0020308:160: РО, Цимлянский р-н, х Крутой, ул Советская, д 7,
424. 61:41:0020308:163: РО, Цимлянский р-н, х Крутой, ул Советская, д 9,
425. 61:41:0020308:164: РО, Цимлянский р-н, х Крутой, ул Советская, д 7-б,
426. 61:41:0020308:30: РО, Цимлянский р-н, х Крутой, ул Советская, д 7-а,
427. 61:41:0020308:31: РО, Цимлянский р-н, х Крутой, ул Буденного, д 5, кв пом. I,
428. 61:41:0020308:35: РО, Цимлянский р-н, х Крутой, ул Советская, д 11,
429. 61:41:0020308:39: РО, Цимлянский р-н, х Крутой, ул Советская, д 15,
430. 61:41:0020308:4: РО, Цимлянский р-н, х Крутой, ул Буденного, д 1,
431. 61:41:0020308:6: РО, Цимлянский р-н, х Крутой, ул Буденного, д 5, кв 1
432. 61:41:0600009:1112: РО, Цимлянский р-н, ст-ца Красноярская, ул Полевая, 1
433. 61:41:0600009:1123: РО, Цимлянский р-н, в границах ЗАО "им.Ленина", бригада №2, участок бг
434. 61:41:0600009:1154: РО, Цимлянский р-н, Красноярское с/п, в границах ЗАО им. Ленина, 0,25 км (контур 1) на юг от южной окраины ст-цы Красноярская, 0,65 км на юг (контур 2), 0,95 км на юго-запад (контур 3)
435. 61:41:0600009:1155: РО, Цимлянский р-н, Красноярское с/п, в границах ЗАО им. Ленина, 0,25 км (контур 1) на юг от южной окраины ст-цы Красноярская, 0,65 км на юг (контур 2), 0,95 км на юго-запад (контур 3)
436. 61:41:0600009:1156: РО, Цимлянский р-н, Красноярское с/п, в границах ЗАО им. Ленина, 0,25 км (контур 1) на юг от южной окраины ст-цы Красноярская, 0,65 км на юг (контур 2), 0,95 км на юго-запад (контур 3)
437. 61:41:0600009:1168: РО, Цимлянский р-н, Красноярское сельское поселение, 20-25 м восточнее земельного участка, ст. Красноярская, ул. Полевая, 1
438. 61:41:0600009:1386: РО, Цимлянский р-н, Красноярской сельское поселение, на восток на расстоянии 30-35 м от земельного участка с кадастровым номером 61:41:0600009:1112

439. 61:41:0600009:166: РО, Цимлянский р-н, сельское поселение Саркеловское, поселок Саркел, улица Отдыха, земельный участок №1
440. 61:41:0600009:17: РО, Цимлянский р-н, ст. Красноярская (Подъездная дорога к ГРС Цимлянск)
441. 61:41:0600009:185: РО, Цимлянский р-н
442. 61:41:0600009:3: РО, Цимлянский р-н, п. Саркел, база отдыха "Дон"
443. 61:41:0600009:414: РО, Цимлянский р-н, ЗАО имени Ленина
444. 61:41:0600009:512: РО, Цимлянский р-н, п. Саркел, ул. Ленина, 52, 54, 56, 58, 60
445. 61:41:0600009:543 (61:41:0600009:619, 61:41:0600009:620, 61:41:0600009:630, 61:41:0600009:629, 61:41:0600009:628, 61:41:0600009:618, 61:41:0600009:617, 61:41:0600009:616): РО, Цимлянский р-н, в границах ЗАО им. Ленина, бр.2:поле III (2), IV(2), уч.56,57;поле V,уч 32;поле IV: уч.30;уч.31;поле I:уч.25;уч.26;поле II, уч.27;поле III: уч.28;уч.29;бр.1:поле I, уч.1;поле III, уч.3;поле II,уч.2;поле V к. уч.20;ЗУ 24;ЗУ 23;поле IV к: уч.16;уч.17;поле II к, уч.11;уч.12;уч.13;поле VIII, уч.9;поле VII. уч.8: поле V, уч.5;уч.7;уч.6;поле IV, уч.4;уч.13г;уч.2г;бр. 2: поле VI: уч.42;уч.41;уч.40;уч.39;уч.36;уч.37;уч.38;поле VII, уч.45;уч.44;уч.43;уч.46;уч.47;уч.48;поле Iк, уч.10;поле III к, уч.14;уч.15;уч.1г;поле VIII, уч.50;уч.51;уч.52;поле VII(2), уч.61;поле VIII(2), уч.62;уч.63;поле V(2), уч.59;ЗУ 53;поле V, уч.35;ЗУ 70;поле X(2), уч.67;уч.15г;уч.5г;уч.14г;4г;4г;1г;бр.3: поле VI, уч.81;уч.82;поле II: уч.73;уч.74;поле III, уч.76;поле IV, уч.77;поле Iк, уч.95;ЗУ 101;поле X, уч.93;поле IIк, IX, уч.89,97, поле IX, уч.88;поле IIк, VIIк, уч.85,96;поле VII, уч.83;поле V, уч.80;поле VIII, уч.87;уч.86;ЗУ 102, 104;ЗУ 103: уч.8г;уч.9г;уч.16г;12г;10г.
446. 61:41:0600009:6: РО, Цимлянский р-н
447. 61:41:0600009:655: РО, Цимлянский р-н
448. 61:41:0600009:661 (61:41:0600009:662): РО, Цимлянский р-н
449. 61:41:0600009:763: РО, Цимлянский р-н
450. 61:41:0600009:875: РО, Цимлянский р-н, Саркеловское сельское поселение, автомобильная дорога г. Цимлянск - п. Саркел
451. 61:41:0600009:876: РО, Цимлянский р-н, Саркеловское сельское поселение, автомобильная дорога г.Цимлянск - п.Саркел
452. 61:41:0600009:9: РО, Цимлянский р-н, г. Цимлянск, с северной стороны п. Саркел.
453. 61:41:0600009:916: РО, Цимлянский р-н, 2 км юго-западнее п. Саркел
454. 61:41:0600009:957: РО, Цимлянский р-н, в районе п.Саркел
455. 61:41:0600009:980: РО, Цимлянский р-н., п. Саркел, ул. Морская, 7-б
456. 61:41:0600011:1350: РО, Цимлянский р-н, в границах ЗАО "Сосенки", 0.2км. восточная гр. п.Сосенки
457. 61:41:0600011:1352: РО, Цимлянский р-н, в границах ЗАО "Сосенки, 0.2км. восточная гр. п. Сосенки
458. 61:41:0600011:1374: РО, Цимлянский р-н, в границах ЗАО "Сосенки", 0.2км. восточная гр. п. Сосенки

459. 61:41:0600011:1495: РО, Цимлянский р-н, с/п Лозновское, в границах ЗАО "Сосенки", 6 м. южнее п. Сосенки.

460. 61:41:0600011:292: РО, Цимлянский р-н, СПК "клх. им. К.Маркса"

461. 61:41:0600011:298: РО, Цимлянский р-н, СПК "клх. им. К.Маркса"

462. 61:41:0600011:845: РО, Цимлянский р-н, 3,3 км на запад от ст Красноярская

463. 61:41:0600011:903: РО, Цимлянский р-н, в границах ЗАО "Сосенки" в 0,85; 0,3; 0,55; 1; 1,45; 0,2; 0,43; 0,85; 1,6; 1,7; 1,2 км восточнее; 0,2; 0,6 км юго-восточнее; 1,1; 0,8; 0,4; 1,5; 1,3; 0,5; 1,1; 0,9; 1,5 км северо-восточнее; 0,01; 0,03 км южнее; 0,45; 0,2; 0,66 км севернее; южная, восточная, западная гр.п.Сосенки; в гр.СПК к-з им.К.Маркса в 2,8; 3,4; 2,5; 3,5; 3,8; 4,1; 4,8; 4,4; 4,1; 2,6; 3,7; 5,2; 4,5; 4,7 км северо-западнее п.Дубравный

464. 61:41:0600011:907: РО, Цимлянский р-н, в границах ЗАО "Сосенки" в 0,85; 0,3; 0,55; 1; 1,45; 0,2; 0,43; 0,85; 1,6; 1,7; 1,2 км восточнее; 0,2; 0,6 км юго-восточнее; 1,1; 0,8; 0,4; 1,5; 1,3; 0,5; 1,1; 0,9; 1,5 км северо-восточнее; 0,01; 0,03 км южнее; 0,45; 0,2; 0,66 км севернее; южная, восточная, западная гр.п.Сосенки; в гр.СПК к-з им.К.Маркса в 2,8; 3,4; 2,5; 3,5; 3,8; 4,1; 4,8; 4,4; 4,1; 2,6; 3,7; 5,2; 4,5; 4,7 км северо-западнее п.Дубравный

465. 61:41:0600011:915: РО, Цимлянский р-н, в границах ЗАО "Сосенки" в 0,85; 0,3; 0,55; 1; 1,45; 0,2; 0,43; 0,85; 1,6; 1,7; 1,2 км восточнее; 0,2; 0,6 км юго-восточнее; 1,1; 0,8; 0,4; 1,5; 1,3; 0,5; 1,1; 0,9; 1,5 км северо-восточнее; 0,01; 0,03 км южнее; 0,45; 0,2; 0,66 км севернее; южная, восточная, западная гр.п.Сосенки; в гр.СПК к-з им.К.Маркса в 2,8; 3,4; 2,5; 3,5; 3,8; 4,1; 4,8; 4,4; 4,1; 2,6; 3,7; 5,2; 4,5; 4,7 км северо-западнее п.Дубравный

466. 61:41:0600011:916: РО, Цимлянский р-н, в границах ЗАО "Сосенки" в 0,85; 0,3; 0,55; 1; 1,45; 0,2; 0,43; 0,85; 1,6; 1,7; 1,2 км восточнее; 0,2; 0,6 км юго-восточнее; 1,1; 0,8; 0,4; 1,5; 1,3; 0,5; 1,1; 0,9; 1,5 км северо-восточнее; 0,01; 0,03 км южнее; 0,45; 0,2; 0,66 км севернее; южная, восточная, западная гр.п.Сосенки; в гр.СПК к-з им.К.Маркса в 2,8; 3,4; 2,5; 3,5; 3,8; 4,1; 4,8; 4,4; 4,1; 2,6; 3,7; 5,2; 4,5; 4,7 км северо-западнее п.Дубравный

467. 61:41:0600011:923: РО, Цимлянский р-н, в границах ЗАО "Сосенки" в 0,85; 0,3; 0,55; 1; 1,45; 0,2; 0,43; 0,85; 1,6; 1,7; 1,2 км восточнее; 0,2; 0,6 км юго-восточнее; 1,1; 0,8; 0,4; 1,5; 1,3; 0,5; 1,1; 0,9; 1,5 км северо-восточнее; 0,01; 0,03 км южнее; 0,45; 0,2; 0,66 км севернее; южная, восточная, западная гр.п.Сосенки; в гр.СПК к-з им.К.Маркса в 2,8; 3,4; 2,5; 3,5; 3,8; 4,1; 4,8; 4,4; 4,1; 2,6; 3,7; 5,2; 4,5; 4,7 км северо-западнее п.Дубравный

468. 61:41:0600011:945: РО, Цимлянский р-н, в границах ЗАО "Сосенки" в 0,85; 0,3; 0,55; 1; 1,45; 0,2; 0,43; 0,85; 1,6; 1,7; 1,2; км восточнее; 0,2; 0,6 км юго-восточнее; 1,1; 0,8; 0,4; 1,5; 1,3; 0,5; 1,1; 0,9; 1,5 км северо-восточнее; 0,01; 0,03; км южнее; 0,45; 0,2; 0,66 км севернее; южная, восточная, западная гр.п.Сосенки; в гр.СПК к-з им.К.Маркса в 2,8; 3,4; 2,5; 3,5; 3,8; 4,1; 4,8; 4,4; 4,1; 2,6; 3,7; 5,2; 4,5; 4,7 км северо-западнее п.Дубравный

469. 61:41:0600011:947: РО, Цимлянский р-н, в границах ЗАО "Сосенки" в 0,85; 0,3; 0,55; 1; 1,45; 0,2; 0,43; 0,85; 1,6; 1,7; 1,2; км восточнее; 0,2; 0,6 км юго-восточнее; 1,1; 0,8; 0,4; 1,5; 1,3; 0,5; 1,1; 0,9; 1,5 км северо-восточнее; 0,01; 0,03;

км южнее; 0,45; 0,2; 0,66 км севернее; южная, восточная, западная гр.п.Сосенки; в гр.СПК к-з им.К.Маркса в 2,8; 3,4; 2,5; 3,5; 3,8; 4,1; 4,8; 4,4; 4,1; 2,6; 3,7; 5,2; 4,5; 4,7 км северо-западнее п.Дубравный

470. 61:41:0600011:948: РО, Цимлянский р-н, в границах ЗАО "Сосенки" в 0,85; 0,3; 0,55; 1; 1,45; 0,2; 0,43; 0,85; 1,6; 1,7; 1,2; км восточнее; 0,2; 0,6 км юго-восточнее; 1,1; 0,8; 0,4; 1,5; 1,3; 0,5; 1,1; 0,9; 1,5 км северо-восточнее; 0,01; 0,03; км южнее; 0,45; 0,2; 0,66 км севернее; южная, восточная, западная гр.п.Сосенки; в гр.СПК к-з им.К.Маркса в 2,8; 3,4; 2,5; 3,5; 3,8; 4,1; 4,8; 4,4; 4,1; 2,6; 3,7; 5,2; 4,5; 4,7 км северо-западнее п.Дубравный


471. 61:41:0600011:950: РО, Цимлянский р-н, в границах ЗАО "Сосенки" в 0,85; 0,3; 0,55; 1; 1,45; 0,2; 0,43; 0,85; 1,6; 1,7; 1,2; км восточнее; 0,2; 0,6 км юго-восточнее; 1,1; 0,8; 0,4; 1,5; 1,3; 0,5; 1,1; 0,9; 1,5 км северо-восточнее; 0,01; 0,03; км южнее; 0,45; 0,2; 0,66 км севернее; южная, восточная, западная гр.п.Сосенки; в гр.СПК к-з им.К.Маркса в 2,8; 3,4; 2,5; 3,5; 3,8; 4,1; 4,8; 4,4; 4,1; 2,6; 3,7; 5,2; 4,5; 4,7 км северо-западнее п.Дубравный

472. 61:41:0600011:961: РО, Цимлянский р-н, п. Сосенки, ул. Центральная, 63.

Исполняющий обязанности
управляющего делами



Н.К. Гетманова

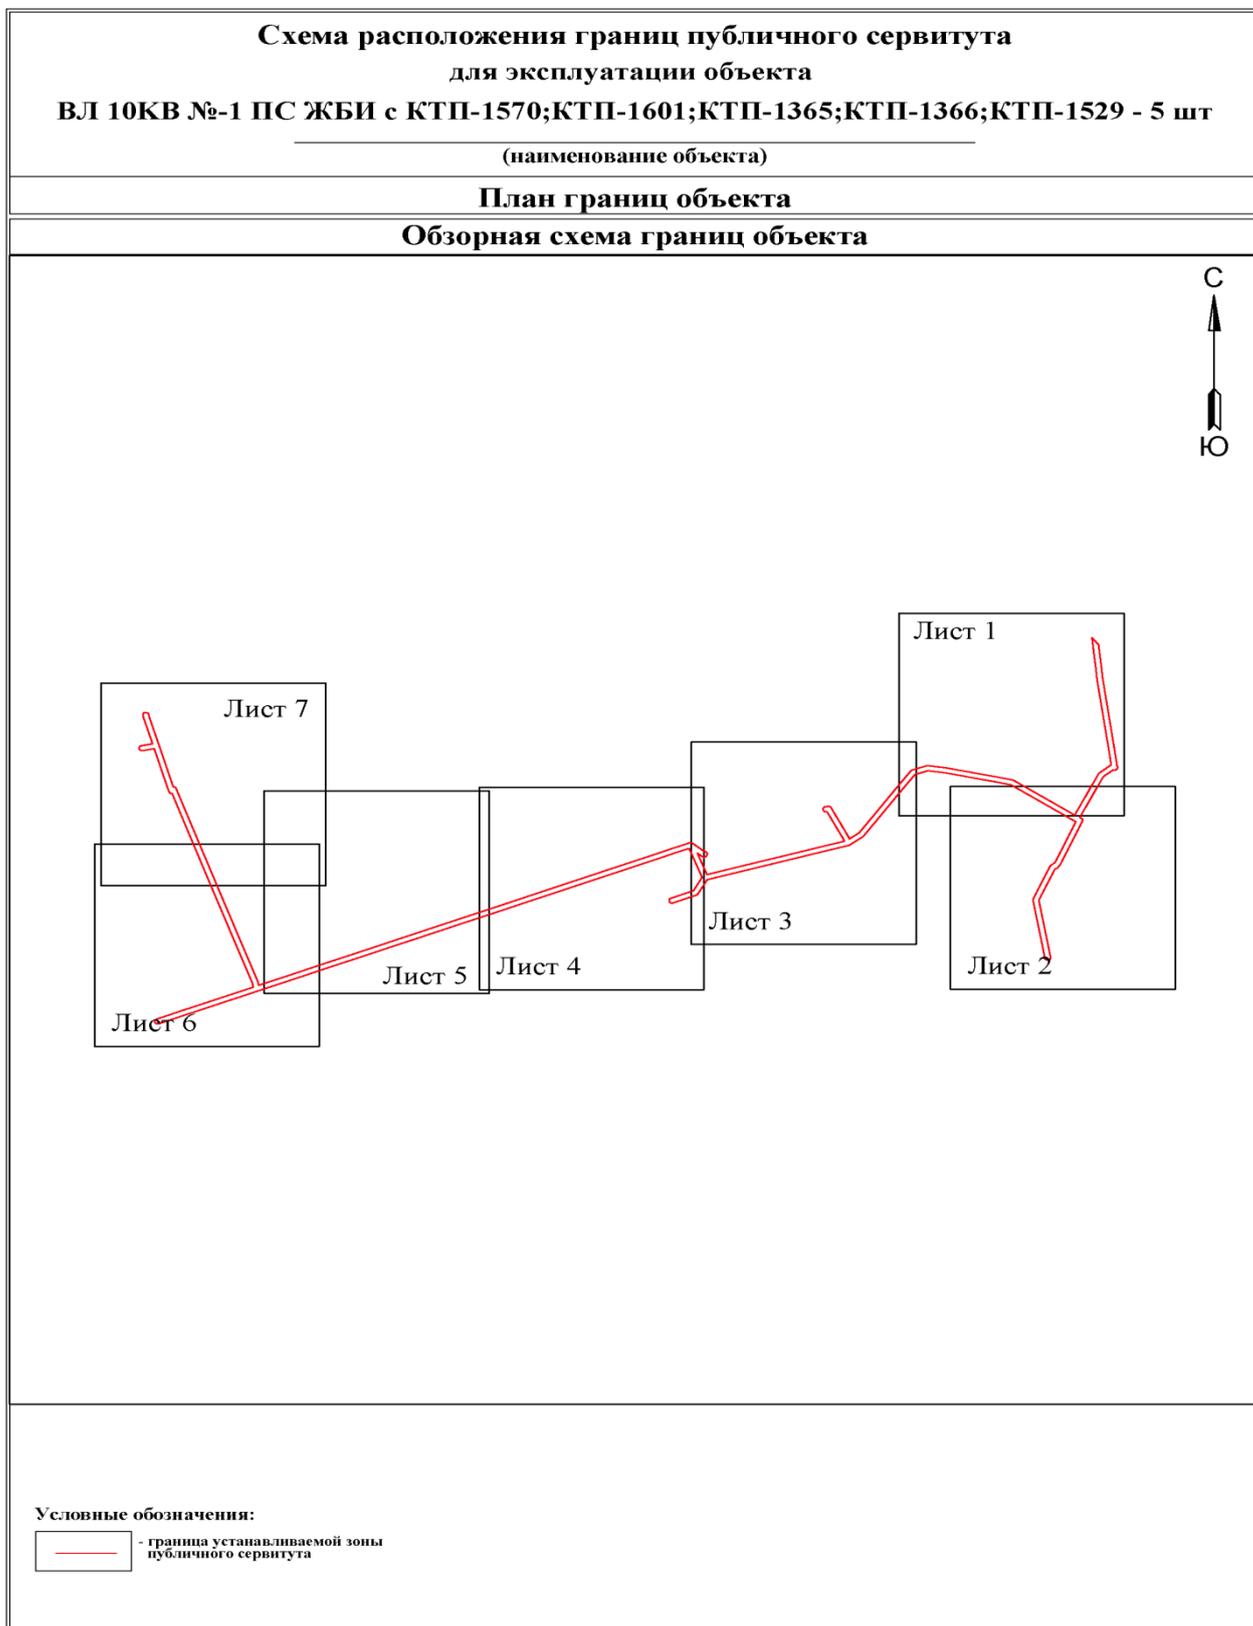

**Схема расположения границ публичного сервитута
для эксплуатации объекта
ВЛ 10КВ №-1 ПС ЖБИ с КТП-1570;КТП-1601;КТП-1365;КТП-1366;КТП-1529 - 5 шт**

(наименование объекта)
План границ объекта

**Используемые условные знаки и обозначения:**

Масштаб 1:3000

Лист 2 из 8

• 1 - обозначение характерной точки границы устанавливаемой зоны публичного сервитута

— - границы земельных участков, попадающих в зону публичного сервитута

— - граница кадастрового квартала

61:41:0000000 - номер кадастрового квартала

— - граница устанавливаемой зоны публичного сервитута

:242 - кадастровый номер ЗУ


— - ось линии

Цимлянский район - наименование субъекта, населенного пункта

**Схема расположения границ публичного сервитута
для эксплуатации объекта
ВЛ 10КВ №-1 ПС ЖБИ с КТП-1570;КТП-1601;КТП-1365;КТП-1366;КТП-1529 - 5 шт**

(наименование объекта)

План границ объекта

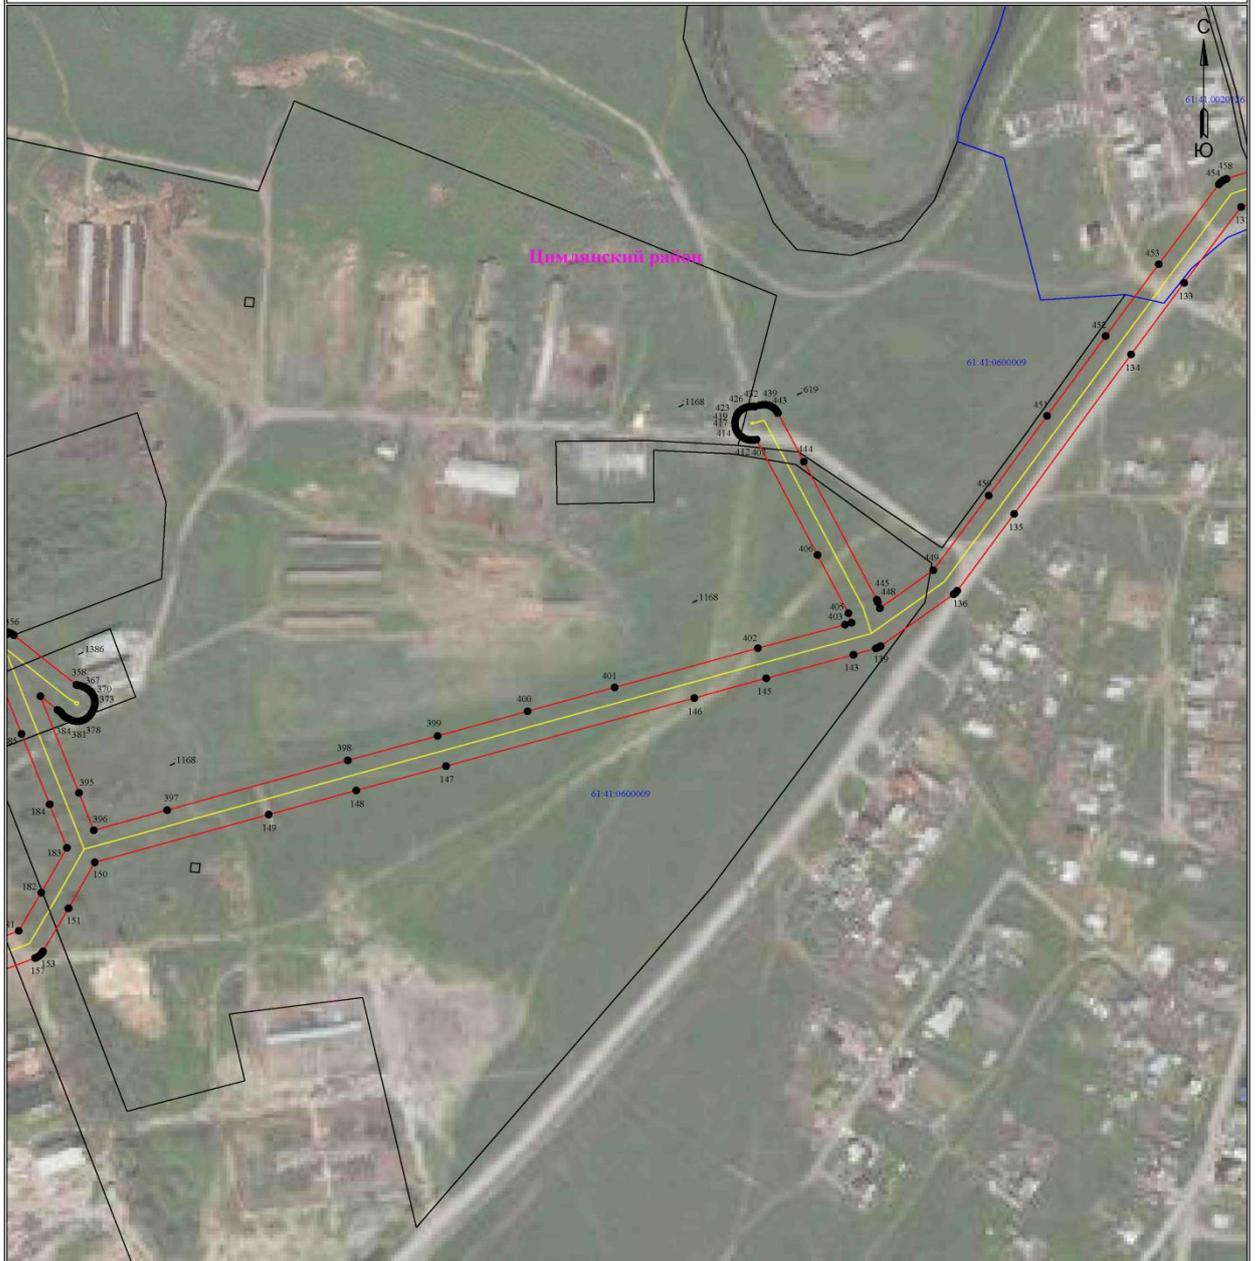

Используемые условные знаки и обозначения:

Масштаб 1:3000

Лист 3 из 8

• 1 - обозначение характерной точки границы устанавливаемой зоны публичного сервитута

— - границы земельных участков, попадающих в зону публичного сервитута

— - граница кадастрового квартала

61:41:0000000 - номер кадастрового квартала

— - граница устанавливаемой зоны публичного сервитута

:242 - кадастровый номер ЗУ

— - ось линии

Цимлянский район - наименование субъекта, населенного пункта

**Схема расположения границ публичного сервитута
для эксплуатации объекта**

ВЛ 10КВ №-1 ПС ЖБИ с КТП-1570;КТП-1601;КТП-1365;КТП-1366;КТП-1529 - 5 шт

(наименование объекта)

План границ объекта



Используемые условные знаки и обозначения:

Масштаб 1:3000

Лист 4 из 8

•1 - обозначение характерной точки границы устанавливаемой зоны публичного сервитута

— - границы земельных участков, попадающих в зону публичного сервитута

— - граница кадастрового квартала

61:41:0000000 - номер кадастрового квартала

— - граница устанавливаемой зоны публичного сервитута

:242 - кадастровый номер ЗУ

— - ось линии

Цимлянский район - наименование субъекта, населенного пункта

**Схема расположения границ публичного сервитута
для эксплуатации объекта
ВЛ 10КВ №-1 ПС ЖБИ с КТП-1570;КТП-1601;КТП-1365;КТП-1366;КТП-1529 - 5 шт
(наименование объекта)
План границ объекта**

**Используемые условные знаки и обозначения:**

Масштаб 1:3000

Лист 5 из 8

• 1 - обозначение характерной точки границы устанавливаемой зоны публичного сервитута

- границы земельных участков, попадающих в зону публичного сервитута

- граница кадастрового квартала

61:41:0000000 - номер кадастрового квартала

- граница устанавливаемой зоны публичного сервитута

:242 - кадастровый номер ЗУ

- ось линии

Цимлянскій район - наименование субъекта, населенного пункта

**Схема расположения границ публичного сервитута
для эксплуатации объекта
ВЛ 10КВ №2-1 ПС ЖБИ с КТП-1570;КТП-1601;КТП-1365;КТП-1366;КТП-1529 - 5 шт
(наименование объекта)
План границ объекта**

**Используемые условные знаки и обозначения:**

Масштаб 1:3000

Лист 6 из 8

- 1 - обозначение характерной точки границы устанавливаемой зоны публичного сервитута
- границы земельных участков, попадающих в зону публичного сервитута
- граница кадастрового квартала
- 61:41:0000000 - номер кадастрового квартала
- граница устанавливаемой зоны публичного сервитута
- ось линии
- :242 - кадастровый номер ЗУ
- Помнинский район - наименование субъекта, населенного пункта

**Схема расположения границ публичного сервитута
для эксплуатации объекта**
ВЛ 10КВ.№-1 ПС ЖБИ с КТП-1570;КТП-1601;КТП-1365;КТП-1366;КТП-1529 - 5 шт
(наименование объекта)
План границ объекта

**Используемые условные знаки и обозначения:**

Масштаб 1:3000

Лист 7 из 8

- 1 - обозначение характерной точки границы устанавливаемой зоны публичного сервитута
- границы земельных участков, попадающих в зону публичного сервитута
- граница кадастрового квартала
- 61:41:0000000 - номер кадастрового квартала
- граница устанавливаемой зоны публичного сервитута
- ось линии
- :242 - кадастровый номер ЗУ
- Цимлянский район - наименование субъекта, населенного пункта

**Схема расположения границ публичного сервитута
для эксплуатации объекта**

ВЛ 10КВ №-1 ПС ЖБИ с КТП-1570; КТП-1601; КТП-1365; КТП-1366; КТП-1529 - 5 шт

Каталог координат		
Площадь зоны публичного сервитута		
Обозначение характерных точек границ	Координаты, м	
	X	Y
1	2	3
1	469001.79	2380484.49
2	469001.58	2380484.5
3	468970.56	2380487.33
4	468971.17	2380513.53
5	468658.58	2380533.03
6	468658.45	2380533.02
7	468597.02	2380541.41
8	468595.28	2380542.43
9	468593.48	2380543.09
10	468591.59	2380543.42
11	468591.3	2380543.42
12	468587.23	2380543.57
13	468587.61	2380543.55
14	468585.72	2380543.21
15	468583.92	2380542.56
16	468582.25	2380541.6
17	468580.79	2380540.37
18	468579.55	2380538.9
19	468578.59	2380537.24
20	468577.61	2380535.44
21	468577.61	2380533.55
22	468577.61	2380531.23
23	468577.48	2380531.61
24	468575.51	2380529.98
25	468577.84	2380528.09
26	468578.34	2380526.73
27	468549.51	2380489.93
28	468519.87	2380475.16
29	468519.75	2380475.06
30	468481.32	2380455.28
31	468435.58	2380432.23
32	468391.31	2380409.57
33	468375.06	2380401.77
34	468373.44	2380405.63
35	468373.27	2380406
36	468372.34	2380407.61
37	468371.14	2380409.04
38	468369.71	2380410.24
39	468368.1	2380411.17
40	468366.34	2380411.81
41	468364.51	2380412.14
42	468362.64	2380412.14
43	468360.8	2380411.81
44	468359.25	2380411.25
45	468357.21	2380392.64
46	468245.25	2380360.58
47	468218.17	2380328.46
48	468174.05	2380328.4
49	468172.43	2380327.47
50	468171.59	2380326.76
51	468167.82	2380323.54
52	468167.64	2380323.51
53	468165.84	2380322.86
54	468165.14	2380322.45
55	468163.36	2380321.5
56	468162.42	2380321.91
57	468160.95	2380319.68
58	468159.72	2380318.21
59	468158.76	2380316.55
60	468158.1	2380314.75
61	468157.77	2380312.86
62	468157.77	2380311.99
63	468153.99	2380297.9
64	468112.09	2380288.92
65	468064.63	2380267.14
66	468022.42	2380248.28
67	467842.22	2380281.01
68	467788.65	2380290.52
69	467788.41	2380290.52
70	467784.98	2380291.09
71	467784.09	2380291.6
72	467782.29	2380292.26
73	467780.96	2380292.61
74	467779.14	2380292.94
75	467777.19	2380292.94
76	467775.3	2380292.6
77	467773.5	2380291.95
78	467771.83	2380290.99
79	467770.37	2380289.76
80	467769.13	2380288.29
81	467768.17	2380286.63
82	467767.52	2380284.82
83	467767.25	2380283.81
84	467766.93	2380281.95
85	467766.93	2380280.04
86	467767.26	2380278.15
87	467767.91	2380276.35
88	467768.87	2380274.69
89	467770.11	2380273.22
90	467771.57	2380271.98

Каталог координат		
Площадь зоны публичного сервитута		
Обозначение характерных точек границ	Координаты, м	
	X	Y
1	2	3
91	467773.24	2380271.03
92	467773.04	2380270.37
93	467776.37	2380270.02
94	467778.23	2380269.69
95	467780.14	2380269.69
96	467781.64	2380269.96
97	467785.03	2380269.43
98	467838.39	2380259.96
99	467890.61	2380250.39
100	467957.93	2380238.14
101	468021.87	2380226.63
102	468022.84	2380226.5
103	468024.7	2380226.5
104	468026.54	2380226.83
105	468028.13	2380227.4
106	468073.41	2380247.62
107	468073.51	2380247.67
108	468120.94	2380269.44
109	468164.79	2380289.3
110	468164.89	2380289.35
111	468166.51	2380290.28
112	468167.94	2380291.48
113	468168.2	2380291.8
114	468178.79	2380303.2
115	468179.16	2380303.51
116	468179.96	2380304.46
117	468184.95	2380309.87
118	468210.61	2380321.43
119	468233.98	2380341.04
120	468290.01	2380357.09
121	468357.94	2380387.28
122	468359.97	2380383.11
123	468359.86	2380382.74
124	468360.62	2380381.43
125	468369.81	2380321.35
126	468314.58	2380143.96
127	468528.09	2380082.77
128	468539.85	2380024.02
129	468553.38	237998.82
130	468566.19	237989.51
131	468574.72	2379832.67
132	468558.72	2379783.9
133	468556.81	2379745.17
134	468457.25	2379709.15
135	46848.45	2379629.67
136	468295.87	2379590.95
137	468294.65	2379589.9
138	468293.52	2379588.55
139	468285.02	2379538.9
140	468275.95	2379538.82
141	468257.02	2379537.2
142	468256.45	2379535.64
143	468252.09	2379520.6
144	468252.05	2379520.44
145	468235.97	2379461.19
146	468222.43	2379412.28
147	468175.81	2379243.57
148	468159.15	2379182.55
149	468142.6	2379123.04
150	468109.87	2379004.84
151	468078.49	2378987.08
152	468078.37	2378986.96
153	468048.94	2378969.74
154	468048.21	2378969.28
155	468046.78	2378968.08
156	468044.35	2378966.65
157	468044.65	2378965.03
158	468044.39	2378964.31
159	468025.31	2378914.33
160	468010.66	2378876.48
161	468010.31	2378875.39
162	468009.98	2378873.55
163	468009.98	2378871.68
164	468010.31	2378869.85
165	468010.95	2378868.09
166	468011.88	2378866.48
167	468013.08	2378865.05
168	468014.51	2378863.85
169	468016.12	2378862.92
170	468017.87	2378862.28
171	468019.71	2378861.96
172	468021.58	2378861.96
173	468023.41	2378862.28
174	468025.17	2378862.92
175	468026.78	2378863.85
176	468028.21	2378865.05
177	468029.41	2378866.48
178	468030.34	2378868.09
179	468030.59	2378868.77
180	468045.28	2378906.64

Каталог координат		
Площадь зоны публичного сервитута		
Обозначение характерных точек границ	Координаты, м	
	X	Y
1	2	3
181	468063.01	2378953.19
182	468009.11	2378968.49
183	468119.84	2378985.89
184	468149.63	2378974.23
185	468197.88	2378955.09
186	468243.46	2378937.17
187	468230.45	2378901.91
188	468230.49	2378901.75
189	468224.15	2378883.8
190	468199.48	2378820.52
191	468199.48	2378820.39
192	468176.79	2378760.33
193	468111.34	2378586.13
194	468089.21	2378527.3
195	468022.77	2378350.89
196	467999.1	2378288.04
197	467977.04	2378230.24
198	467977.04	2378230.13
199	467955.33	2378171.6
200	467931.87	2378109.17
201	467886.49	2377988.75
202	467860.67	2377931.88
203	467841.78	2377869.81
204	467818.72	2377808.3
205	467796.06	2377748.74
206	467773.81	2377688.6
207	467726.45	2377462.32
208	467703.12	2377400.94
209	467680.67	2377341.67
210	467658.05	2377280.86
211	467631.13	2377220.21
212	467588.39	2377195.55
213	467566.25	2377136.92
214	467543.98	2377077.46
215	467543.98	2377077.34
216	467531.63	2377043.34
217	467520.14	2377014.15
218	467520.13	2377014.03
219	467495.23	2376948.84
220	467494.89	2376947.79
221	467494.56	2376945.96
222	467494.56	2376945.96
223	467494.29	2376943.37
224	467495.53	2376940.5
225	467496.46	2376938.89
226	467497.66	2376937.46
227	467499.09	2376936.26
228	467500.7	2376935.33
229	467502.45	2376934.69
230	467504.29	2376934.37
231	467506.16	2376934.37
232	467507.99	2376934.69
233	467509.74	2376935.33
234	467511.36	2376936.26
235	467512.79	2376937.46
236	467513.99	2376938.89
237	467514.92	2376940.5
238	467515.18	2376941.23
239	467516.07	2376942.6
240	467515.99	2376943.37
241	467515.66	2376943.93
242	467514.04	2377070.01
243	467508.42	2377188.01
244	467512.51	2377251.66
245	467511.79	2377303.56
246	467512.31	2377303.5
247	467511.36	2377299.69
248	467511.36	2377251.18
249	467522.38	2377204.69
250	468045.69	2377188.93
251	468127.01	2377128.61
252	468355.8	2377043.9
253	468421.11	2377019.85
254	468477.71	2376999.02
255	468477.61	2376998.45
256	468477.61	2376996.59
257	468477.93	2376994.75
258	468478.57	2376993.02
259	468479.51	2376991.38
260	468480.77	2376989.95
261	468482.13	2376988.75
262	468483.75	2376987.82
263	468485.15	2376987.31
264	468485.02	2376986.21
265	468669.06	2376932.02
266	468660.39	2376887.93
267	468626.34	2376886.8
268	468660.23	2376884.94
269	468660.55	2376883.1
270	468661.19	2376881.35

Каталог координат		
Площадь зоны публичного сервитута		
Обозначение характерных точек границ	Координаты, м	
	X	Y
1	2	3
271	468662.12	2376879.73
272	468663.2	2376878.3
273	468664.75	2376877.1
274	468666.36	2376876.17
275	468668.12	2376875.53
276	468669.95	2376875.21</

**Схема расположения границ публичного сервитута
для эксплуатации объекта
ВЛ 10КВ №-1 ПС ЖБИ с КТП-1570;КТП-1601;КТП-1365;КТП-1366;КТП-1529 - 5 шт**

Каталог координат		
Площадь зоны публичного сервитута 150257 кв.м		
Обозначение характерных точек границ	Координаты, м	
	X	Y
1	2	3
451	468415.66	2379652.05
452	468470.36	2379691.86
453	468519.5	2379727.95
454	468574.23	2379768.77
455	468575.39	2379769.78
456	468576.59	2379771.21
457	468577.53	2379772.82
458	468577.96	2379774.01
459	468595.87	2379828.53
460	468596.04	2379828.9
461	468596.37	2379830.74
462	468596.37	2379832.6
463	468596.28	2379833.12
464	468597.34	2379898.75
465	468587.19	2379899.41
466	468574.35	2379963.09
467	468560.83	2380028.26
468	468549.05	2380037.07
469	468548.98	2380037.27
470	468535.06	2380150.45
471	468534.95	2380150.92
472	468534.31	2380152.67
473	468533.58	2380153.94
474	468451.71	2380280.78
475	468417.75	2380333.02
476	468385.19	2380382.89
477	468400.7	2380390.34
478	468400.93	2380390.48
479	468445.24	2380413.13
480	468491	2380436.2
481	468529.48	2380456.04
482	468561.22	2380471.86
483	468562.58	2380472.67
484	468564.01	2380473.87
485	468564.84	2380474.86
486	468595.8	2380514.32
487	468599.88	2380519.42
488	468653.5	2380511.86
489	468723.22	2380501.82
490	468849.64	2380483.32
491	468915.38	2380473.67
492	468967.78	2380466.11
493	468968.34	2380466.05
494	468999.54	2380463.2
495	469066.49	2380455.81
496	469123.25	2380449.6
497	469123.36	2380449.6
498	469142.1	2380447.74
499	469112.33	2380472.33

**Схема расположения границ публичного сервитута
для эксплуатации объекта
ВЛ 10КВ №-4 ПС ЖБИ с КТП-1397;КТП-1395;КТП-1394;КТП-1334;КТП-1364-5 шт
(наименование объекта)
План границ объекта**

**Используемые условные знаки и обозначения:**

Масштаб 1:3000

Лист 1 из 2

- 1 - обозначение характерной точки границы устанавливаемой зоны публичного сервитута
- границы земельных участков, попадающих в зону публичного сервитута
- граница кадастрового квартала
- 61:41:0000000 - номер кадастрового квартала
- :242 - кадастровый номер ЗУ
- граница устанавливаемой зоны публичного сервитута
- ось линии
- Цимлянский район - наименование субъекта, населенного пункта

**Схема расположения границ публичного сервитута
для эксплуатации объекта**

ВЛ 10КВ №-4 ПС ЖБИ с КТП-1397; КТП-1395; КТП-1394; КТП-1334; КТП-1364-5 шт

Каталог координат			
Площадь зоны публичного сервитута			
Обозначение характерных точек границ	Координаты, м		
	X	Y	Z
1	2	3	
1	468924.75	2380818.48	
2	468916.82	2380823.84	
3	468916.66	2380823.91	
4	468754.42	2380929.95	
5	468702.87	2380963.68	
6	468694	2380993.49	
7	468693.44	2380994.96	
8	468692.51	2380996.58	
9	468691.31	2380998	
10	468690.53	2380999.06	
11	468661.05	2381020.28	
12	468630.21	2381042.6	
13	468630.07	2381042.69	
14	468629.46	2381043.05	
15	468597.82	2381062.28	
16	468569.69	2381079.25	
17	468570.21	2381131.06	
18	468557.63	2381108.08	
19	468457.29	2381198.43	
20	468378.41	2381290.14	
21	468335.9	2381339.3	
22	468303.32	2381377.31	
23	468303.04	2381377.58	
24	468253.34	2381431.52	
25	468250.8	2381434.61	
26	468250.26	2381436.07	
27	468249.31	2381437.73	
28	468248.07	2381439.2	
29	468246.6	2381440.43	
30	468244.94	2381441.39	
31	468243.14	2381442.04	
32	468241.25	2381442.38	
33	468240.49	2381442.38	
34	468238.72	2381442.45	
35	468237.56	2381442.41	
36	468235.67	2381442.08	
37	468233.87	2381441.42	
38	468232.21	2381440.46	
39	468230.74	2381439.23	
40	468229.51	2381437.76	
41	468228.55	2381436.1	
42	468227.9	2381434.3	
43	468227.56	2381432.41	
44	468227.56	2381431.65	
45	468227.49	2381429.91	
46	468227.53	2381428.75	
47	468227.86	2381426.87	
48	468228.52	2381425.06	
49	468229.48	2381423.4	
50	468230.71	2381421.93	
51	468232.18	2381420.7	
52	468233.84	2381419.74	
53	468235.64	2381419.09	
54	468235.89	2381419.04	
55	468237	2381417.69	
56	468237.42	2381417.25	
57	468287.2	2381363.23	
58	468319.67	2381325.36	
59	468350.84	2381289.3	
60	468350.46	2381288.25	
61	468350.12	2381286.36	
62	468350.12	2381284.61	
63	468350.18	2381283.64	
64	468350.19	2381283.48	
65	468350.53	2381281.59	
66	468351.18	2381279.79	
67	468352.14	2381278.13	
68	468353.37	2381276.66	
69	468354.84	2381275.43	
70	468356.5	2381274.47	
71	468358.3	2381273.82	
72	468360.19	2381273.48	
73	468361.95	2381273.48	
74	468363.37	2381273.57	
75	468363.53	2381273.59	
76	468364	2381273.67	
77	468364.44	2381273.56	
78	468440.94	2381184.68	
79	468494	2381117.05	
80	468494.86	2381116.09	
81	468495.42	2381115.61	
82	468556.34	2381065.51	
83	468557.23	2381061.81	
84	468557.85	2381061.45	
85	468618.01	2381025.01	
86	468648.44	2381002.99	
87	468674.51	2380983.93	
88	468680.14	2380963.03	
89	468659.66	2380960.89	
90	468635.18	2380955.79	

Каталог координат			
Площадь зоны публичного сервитута 23083			
Обозначение характерных точек границ	Координаты, м		
	X	Y	Z
1	2	3	
91	468634.59	2380955.65	
92	468632.83	2380955.01	
93	468631.22	2380954.08	
94	468631.12	2380954	
95	468616.5	2380943.37	
96	468614.84	2380942.37	
97	468613.09	2380942.07	
98	468611.29	2380941.41	
99	468610.85	2380941.16	
100	468609.02	2380940.23	
101	468607.81	2380939.5	
102	468606.34	2380938.27	
103	468605.11	2380936.8	
104	468604.15	2380935.14	
105	468603.49	2380933.34	
106	468603.16	2380931.45	
107	468603.16	2380929.53	
108	468603.49	2380927.64	
109	468601.15	2380925.84	
110	468604.4	2380925.4	
111	468605.37	2380923.49	
112	468605.88	2380922.66	
113	468604.41	2380921.42	
114	468603.18	2380919.05	
115	468602.22	2380918.29	
116	468601.56	2380916.49	
117	468601.23	2380914.6	
118	468601.23	2380912.69	
119	468601.56	2380910.8	
120	468602.17	2380908.58	
121	468602.81	2380906.83	
122	468603.77	2380905.17	
123	468605	2380903.7	
124	468606.47	2380902.47	
125	468608.13	2380901.51	
126	468609.93	2380900.85	
127	468611.82	2380900.52	
128	468613.74	2380900.52	
129	468615.63	2380900.85	
130	468617.93	2380901.48	
131	468619.68	2380902.12	
132	468621.34	2380903.08	
133	468622.81	2380904.32	
134	468624.04	2380905.78	
135	468625	2380907.45	
136	468625.66	2380909.25	
137	468625.99	2380911.14	
138	468625.99	2380911.44	
139	468643.59	2380935.68	
140	468663.93	2380939.92	
141	468691.55	2380945.51	
142	468796.08	2380877.12	
143	468845.47	2380844.8	
144	468845.05	2380843.61	
145	468844.16	2380842.01	
146	468843.28	2380841.28	
147	468842.29	2380840.09	
148	468841.34	2380838.88	
149	468841.12	2380838.57	
150	468840.16	2380836.91	
151	468839.5	2380835.11	
152	468839.17	2380833.22	
153	468839.17	2380831.3	
154	468839.5	2380829.42	
155	468840.16	2380827.61	
156	468841.12	2380825.95	
157	468842.35	2380824.48	
158	468843.53	2380823.49	
159	468844.37	2380822.88	
160	468844.67	2380822.61	
161	468846.34	2380821.65	
162	468848.14	2380820.99	
163	468850.03	2380820.66	
164	468851.94	2380820.66	
165	468853.83	2380820.99	
166	468855.63	2380821.65	
167	468857.29	2380822.61	
168	468858.76	2380823.84	
169	468859.75	2380825.02	
170	468860.7	2380826.24	
171	468860.92	2380826.54	
172	468861.88	2380828.21	
173	468862.54	2380830.01	
174	468862.8	2380831.5	
175	468863.61	2380832.96	
176	468904.92	2380806.05	
177	468913.36	2380800.34	
178	468928.7	2380820.97	


**Схема расположения границ публичного сервитута
для эксплуатации объекта**

ВЛ 10кВ №2 ПС ЖБИ с КТП-1369; КТП-1356; КТП-1396; КТП-1654; КТП-1375; КТП-1360; КТП-1367 - 7 шт.

(наименование объекта)

План границ объекта

Обзорная схема границ объекта

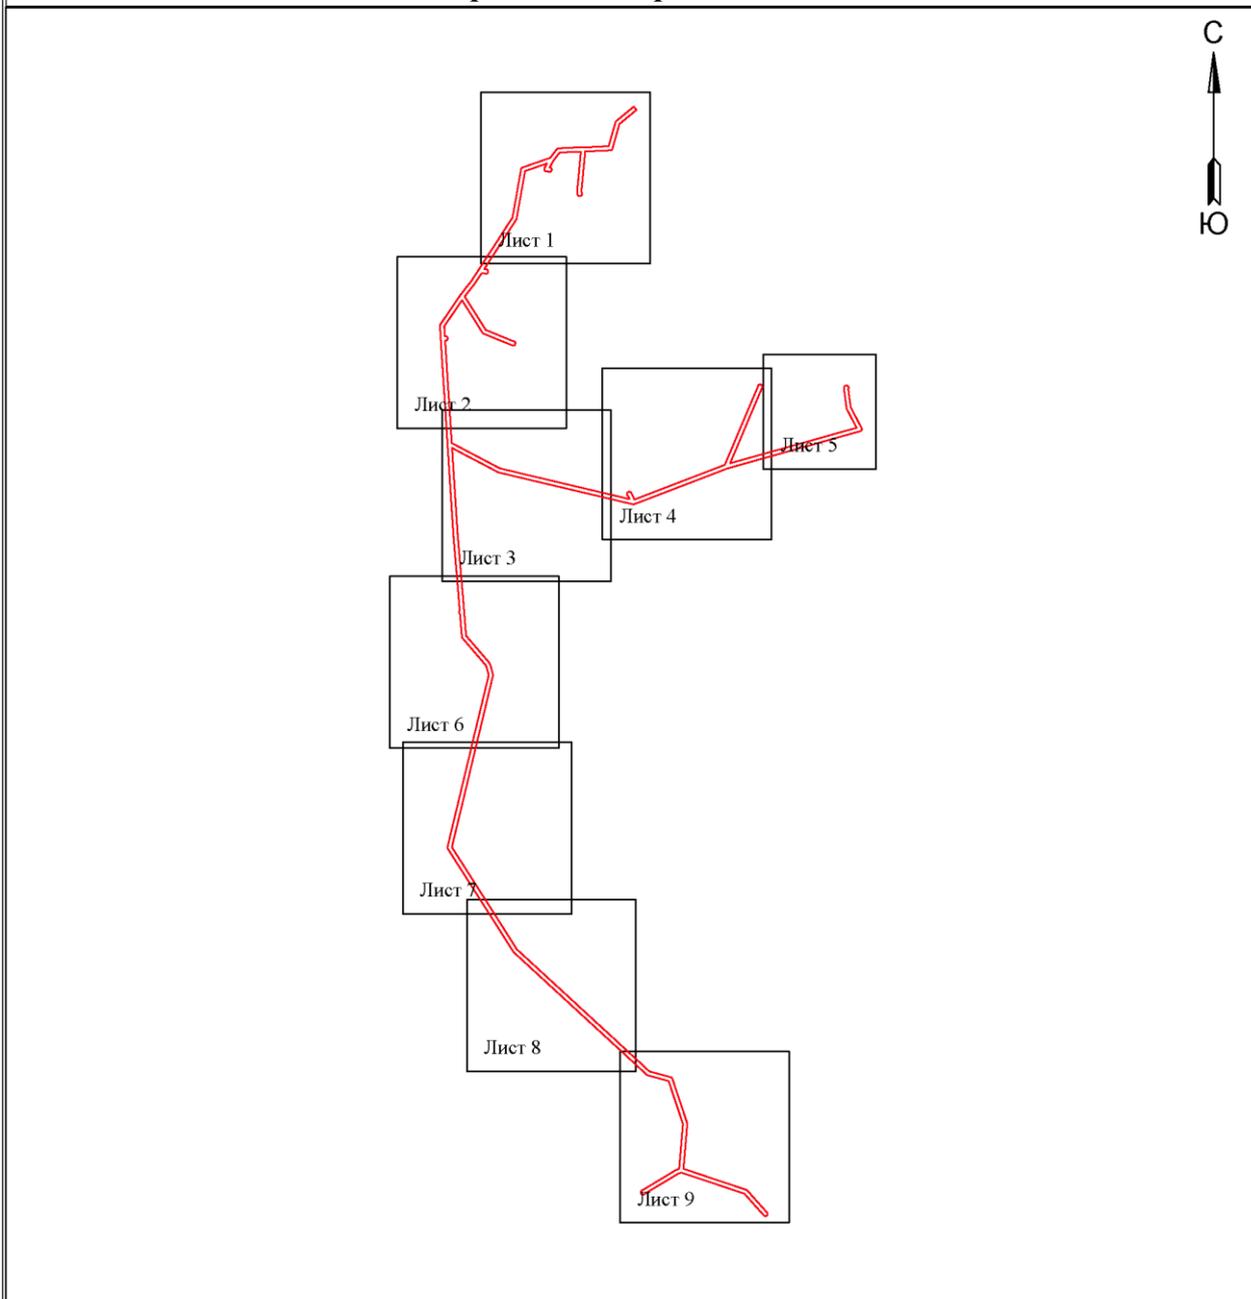

Условные обозначения:


 - граница устанавливаемой зоны публичного сервитута

**Схема расположения границ публичного сервитута
для эксплуатации объекта**

ВЛ 10кВ №-2 ПС ЖБИ с КТП-1369;КТП-1356;КТП-1396;КТП-1654;КТП-1375;КТП-1360;КТП-1367 - 7 шт.

(наименование объекта)

План границ объекта

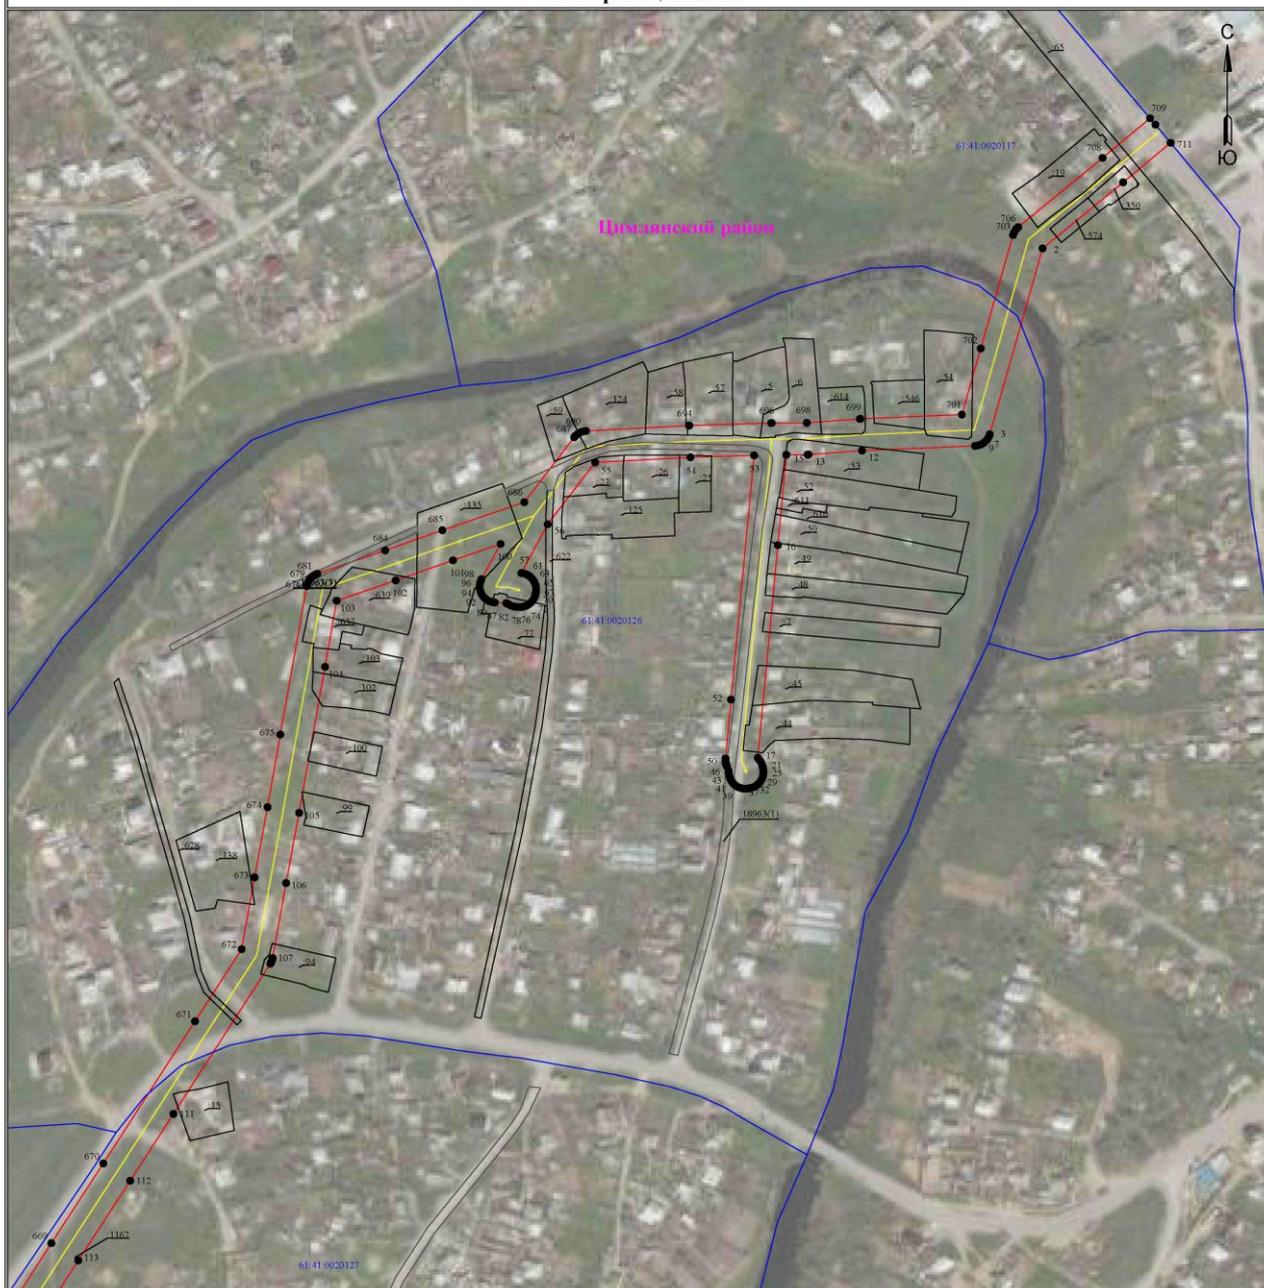

Используемые условные знаки и обозначения:

Масштаб 1:3000

Лист 1 из 10

• 1 - обозначение характерной точки границы устанавливаемой зоны публичного сервитута

— - границы земельных участков, попадающих в зону публичного сервитута

— - граница кадастрового квартала

61:41:0000000 - номер кадастрового квартала


— - граница устанавливаемой зоны публичного сервитута

:242 - кадастровый номер ЗУ

— - ось линии

Цимлянский район - наименование субъекта, населенного пункта

**Схема расположения границ публичного сервитута
для эксплуатации объекта
ВЛ 10кВ №-2 ПС ЖБИ с КТП-1369;КТП-1356;КТП-1396;КТП-1654;КТП-1375;КТП-1360;КТП-1367 - 7 шт.
(наименование объекта)
План границ объекта**

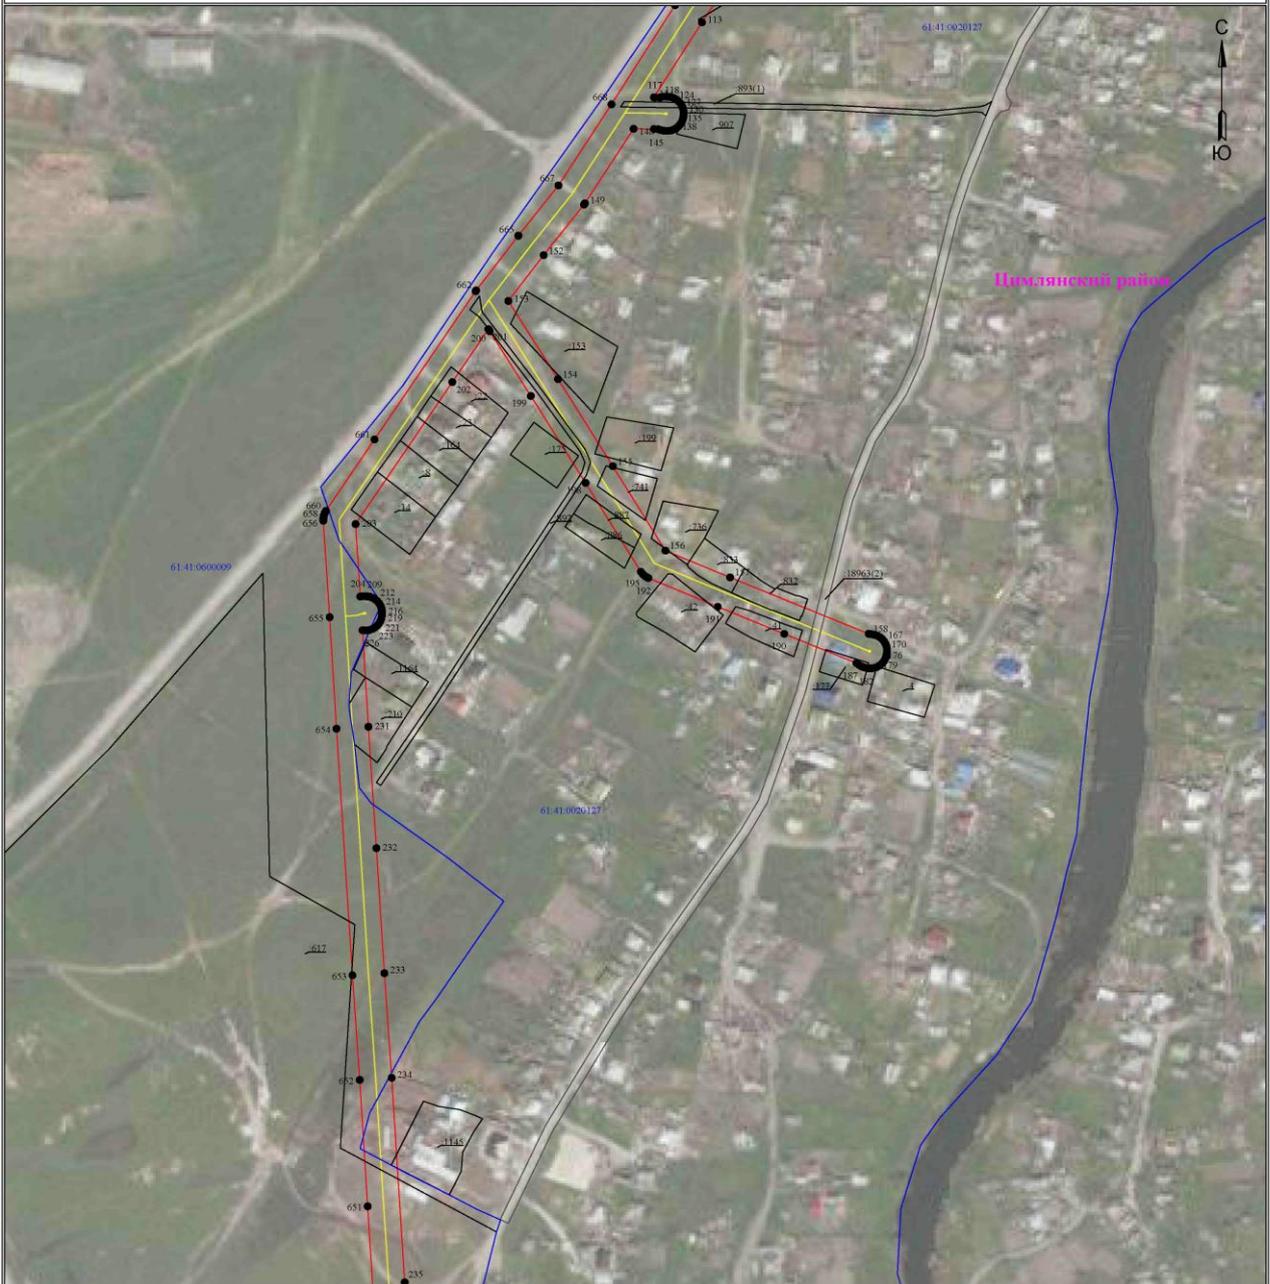**Используемые условные знаки и обозначения:**

Масштаб 1:3000

Лист 2 из 10

- 1 - обозначение характерной точки границы устанавливаемой зоны публичного сервитута
- границы земельных участков, попадающих в зону публичного сервитута
- граница кадастрового квартала
- 61:41:0000000 - номер кадастрового квартала
- граница устанавливаемой зоны публичного сервитута
- ось линии
- :242 - кадастровый номер ЗУ
- Цимлянский район - наименование субъекта, населенного пункта

**Схема расположения границ публичного сервитута
для эксплуатации объекта
ВЛ 10кВ №-2 ПС ЖБИ с КТП-1369;КТП-1356;КТП-1396;КТП-1654;КТП-1375;КТП-1360;КТП-1367 - 7 шт.
(наименование объекта)
План границ объекта**

**Используемые условные знаки и обозначения:**

Масштаб 1:3000

Лист 3 из 10

- 1 - обозначение характерной точки границы устанавливаемой зоны публичного сервитута
- границы земельных участков, попадающих в зону публичного сервитута
- граница кадастрового квартала
- 61:41:0600009 - номер кадастрового квартала
- граница устанавливаемой зоны публичного сервитута
- ось линии
- :242 - кадастровый номер ЗУ
- Цимлянский район - наименование субъекта, населенного пункта

**Схема расположения границ публичного сервитута
для эксплуатации объекта**
ВЛ 10кВ №-2 ПС ЖБИ с КТП-1369;КТП-1356;КТП-1396;КТП-1654;КТП-1375;КТП-1360;КТП-1367 - 7 шт.
 (наименование объекта)
План границ объекта

**Используемые условные знаки и обозначения:**


Масштаб 1:3000

Лист 4 из 10

- 1 - обозначение характерной точки границы устанавливаемой зоны публичного сервитута
- границы земельных участков, попадающих в зону публичного сервитута
- граница кадастрового квартала
- 61:41:0000000 - номер кадастрового квартала
- граница устанавливаемой зоны публичного сервитута
- ось линии
- :242 - кадастровый номер ЗУ
- Цимлянский район - наименование субъекта, населенного пункта

**Схема расположения границ публичного сервитута
для эксплуатации объекта**
ВЛ 10кВ №-2 ПС ЖБИ с КТП-1369;КТП-1356;КТП-1396;КТП-1654;КТП-1375;КТП-1360;КТП-1367 - 7 шт.
(наименование объекта)

План границ объекта

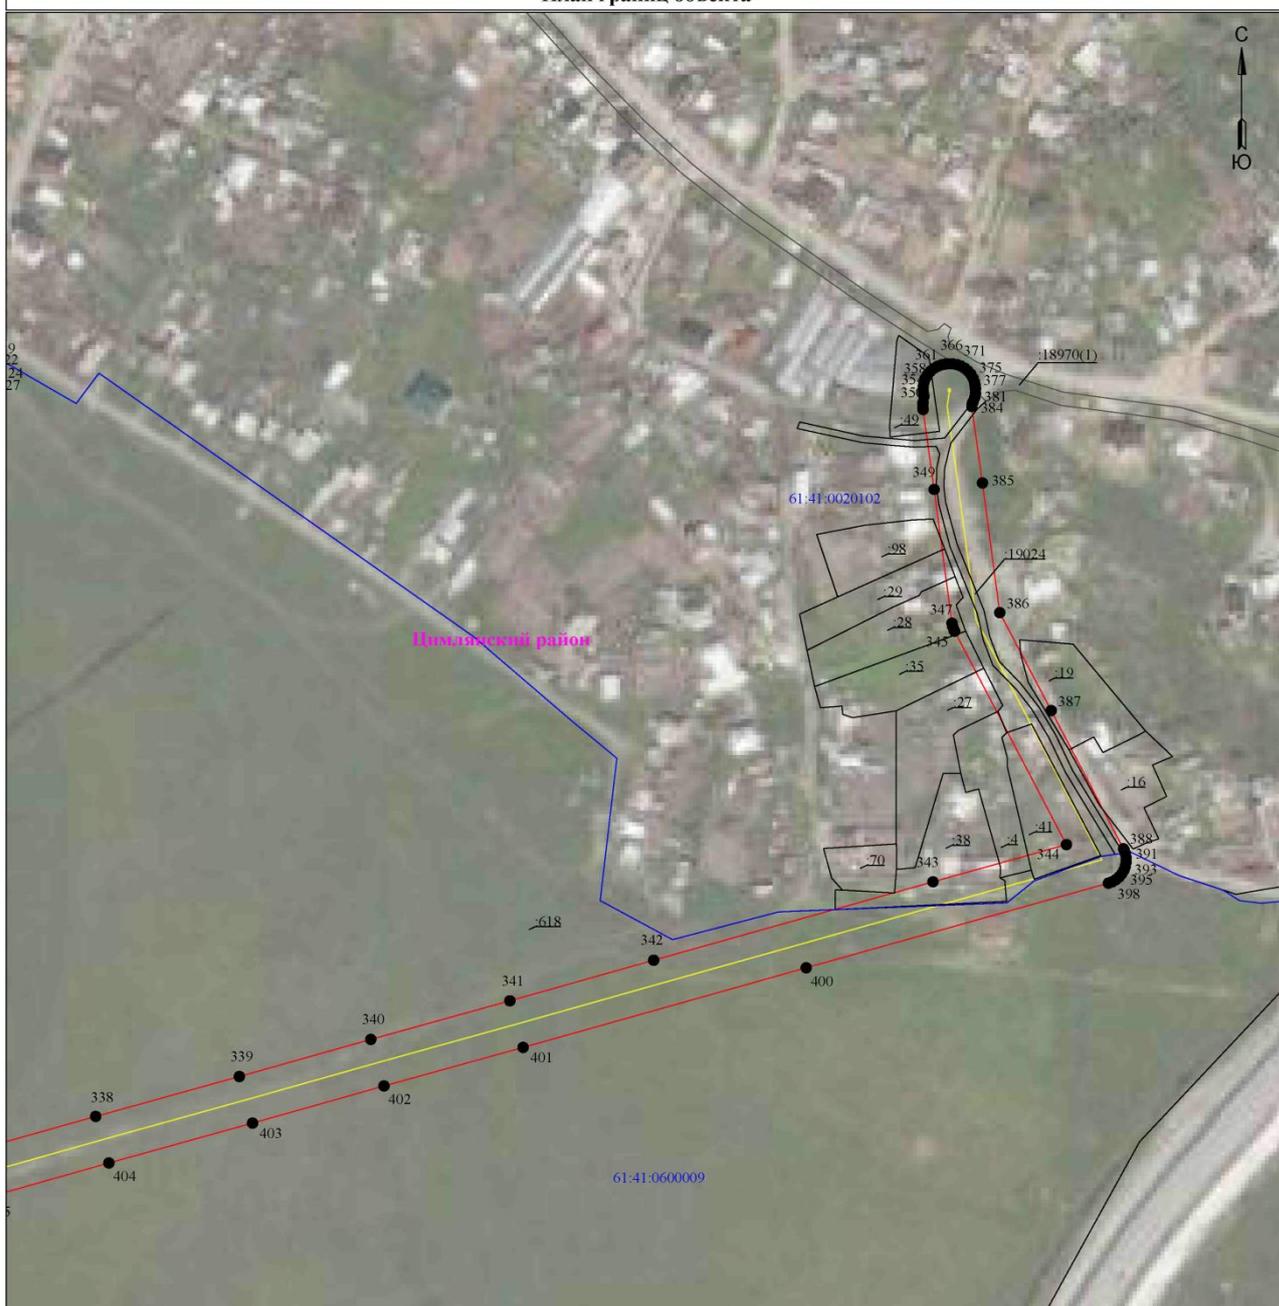

Используемые условные знаки и обозначения:

Масштаб 1:2000

Лист 5 из 10


- 1 - обозначение характерной точки границы устанавливаемой зоны публичного сервитута
- границы земельных участков, попадающих в зону публичного сервитута
- граница кадастрового квартала
- 61:41:0000000 - номер кадастрового квартала
- граница устанавливаемой зоны публичного сервитута
- ось линии
- :242 - кадастровый номер ЗУ
- Цимлянский район - наименование субъекта, населенного пункта

Схема расположения границ публичного сервитута
для эксплуатации объекта

ВЛ 10кВ №2 ПС ЖБИ с КТП-1369;КТП-1356;КТП-1396;КТП-1654;КТП-1375;КТП-1360;КТП-1367 - 7 шт.

(наименование объекта)

План границ объекта

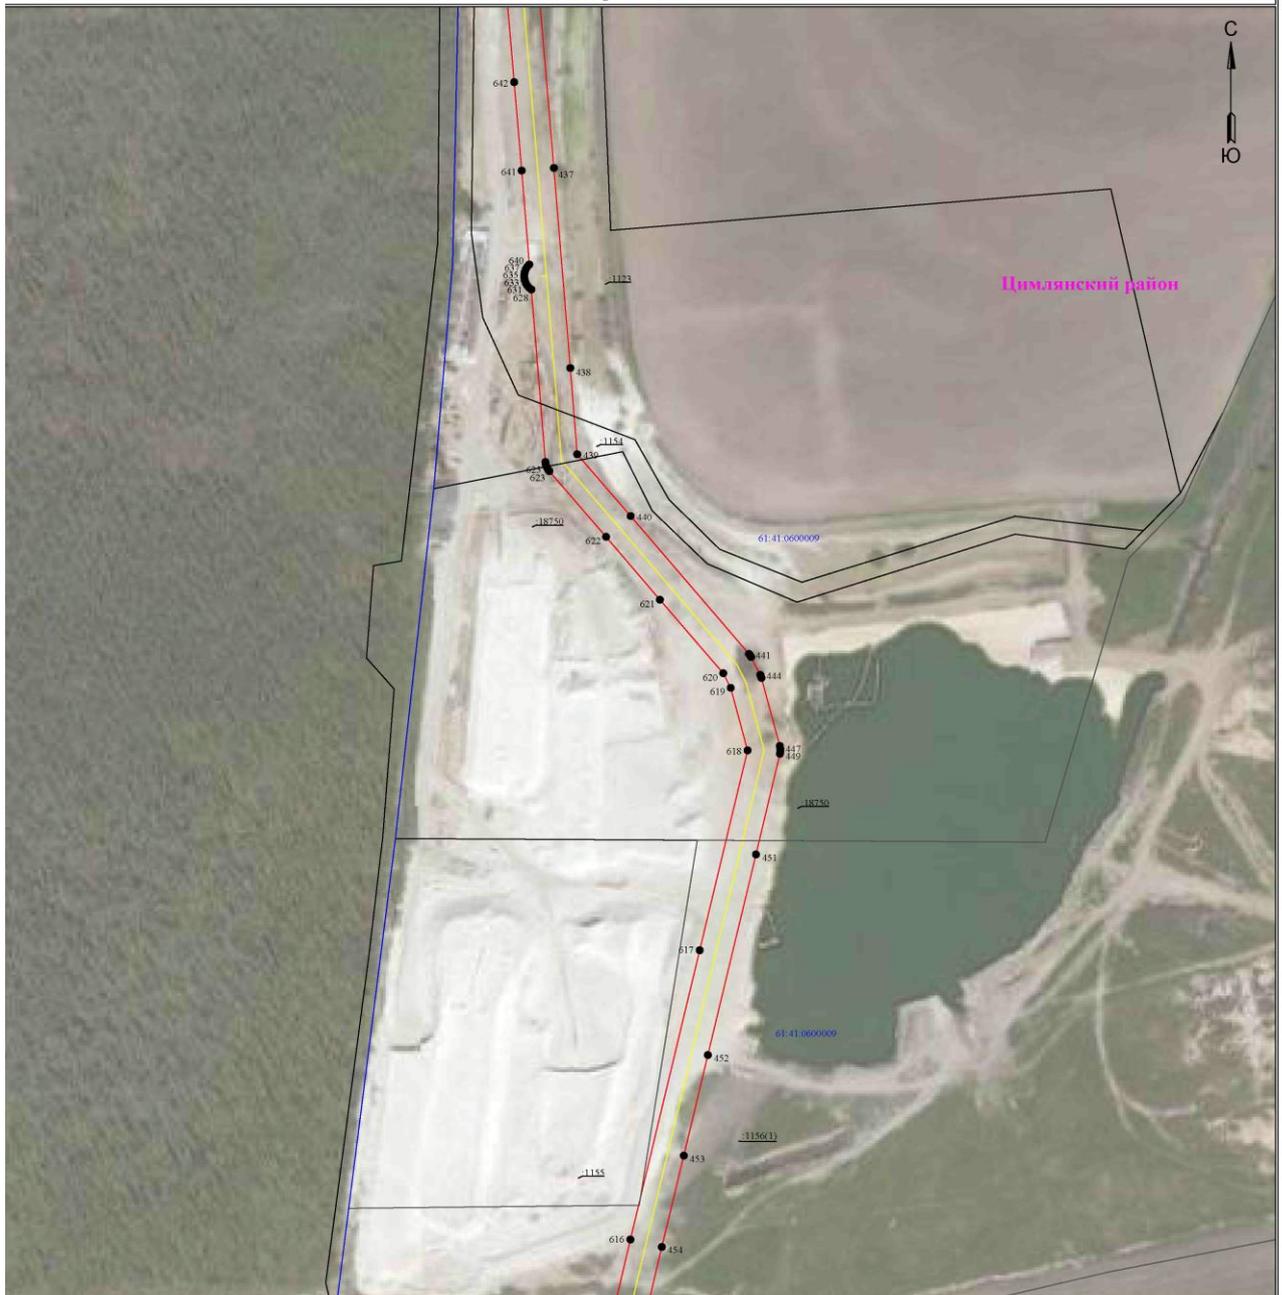

Используемые условные знаки и обозначения:

Масштаб 1:3000

Лист 6 из 10

- | | | | |
|---------------|---|------|---|
| 1 | - обозначение характерной точки границы устанавливаемой зоны публичного сервитута | :242 | - кадастровый номер ЗУ |
| | - границы земельных участков, попадающих в зону публичного сервитута | | - наименование субъекта, населенного пункта |
| | - граница кадастрового квартала | | |
| 61:41:0000000 | - номер кадастрового квартала | | |
| | - граница устанавливаемой зоны публичного сервитута | | |
| | - ось линии | | |

**Схема расположения границ публичного сервитута
для эксплуатации объекта**

ВЛ 10кВ №-2 ПС ЖБИ с КТП-1369;КТП-1356;КТП-1396;КТП-1654;КТП-1375;КТП-1360;КТП-1367 - 7 шт.

(наименование объекта)

План границ объекта



Используемые условные знаки и обозначения:

Масштаб 1:3000

Лист 7 из 10

- 1 - обозначение характерной точки границы устанавливаемой зоны публичного сервитута
- границы земельных участков, попадающих в зону публичного сервитута
- граница кадастрового квартала
- 61:41:0000000 - номер кадастрового квартала
- граница устанавливаемой зоны публичного сервитута
- ось линии
- :242 - кадастровый номер ЗУ
- Цимлянский район - наименование субъекта, населенного пункта

**Схема расположения границ публичного сервитута
для эксплуатации объекта**

ВЛ 10кВ №2 ПС ЖБИ с КТП-1369;КТП-1356;КТП-1396;КТП-1654;КТП-1375;КТП-1360;КТП-1367 - 7 шт.

(наименование объекта)

План границ объекта



Используемые условные знаки и обозначения:

Масштаб 1:3000

Лист 8 из 10

• 1 - обозначение характерной точки границы устанавливаемой зоны публичного сервитута

— - границы земельных участков, попадающих в зону публичного сервитута

— - граница кадастрового квартала

61:41:0000000 - номер кадастрового квартала

— - граница устанавливаемой зоны публичного сервитута

:242 - кадастровый номер ЗУ

— - ось линии

Цимлянский район - наименование субъекта, населенного пункта

**Схема расположения границ публичного сервитута
для эксплуатации объекта
ВЛ 10кВ №-2 ПС ЖБИ с КТП-1369;КТП-1356;КТП-1396;КТП-1654;КТП-1375;КТП-1360;КТП-1367 - 7 шт.
(наименование объекта)
План границ объекта**

**Используемые условные знаки и обозначения:**

Масштаб 1:3000

Лист 9 из 10

• 1 - обозначение характерной точки границы устанавливаемой зоны публичного сервитута

— границы земельных участков, попадающих в зону публичного сервитута

— граница кадастрового квартала

61:41:0000000 - номер кадастрового квартала

— граница устанавливаемой зоны публичного сервитута

— ось линии

:242 - кадастровый номер ЗУ

Цимлянский район - наименование субъекта, населенного пункта

**Схема расположения границ публичного сервитута
для эксплуатации объекта**

ВЛ 10кВ №-2 ПС ЖБИ с КТП-1369;КТП-1356;КТП-1396;КТП-1654;КТП-1375;КТП-1360;КТП-1367 - 7 шт.

Каталог координат																			
Площадь зоны публичного сервитута																			
Обозначение характерных точек границ				Обозначение характерных точек границ				Обозначение характерных точек границ				Обозначение характерных точек границ				Обозначение характерных точек границ			
Координаты, м				Координаты, м				Координаты, м				Координаты, м				Координаты, м			
1	2	3	4	1	2	3	4	1	2	3	4	1	2	3	4	1	2	3	4
1	469131.59	2380402.81		91	468852.19	2379976.86		181	467971.24	2379819.44		271	467236.14	2380400.78		361	467765.84	2381471.94	
2	469087.14	2380349.08		92	468853.61	2379975.66		182	467971.24	2379817.52		272	467235.49	2380402.58		362	467767.31	2381473.18	
3	468962.19	2380313.83		93	468855.23	2379974.73		183	467971.52	2379815.83		273	467234.53	2380404.24		363	467768.54	2381474.64	
4	468960.57	2380313.24		94	468856.98	2379974.09		184	467971.81	2379814.73		274	467233.3	2380405.71		364	467769.5	2381476.31	
5	468958.95	2380312.3		95	468858.82	2379973.76		185	467971.85	2379814.53		275	467232.27	2380406.61		365	467770.15	2381478.11	
6	468957.52	2380311.11		96	468860.68	2379973.76		186	467972.5	2379812.72		276	467231.44	2380407.22		366	467770.47	2381479.78	
7	468956.32	2380309.68		97	468862.52	2379974.09		187	467973.46	2379811.06		277	467231.01	2380407.58		367	467770.55	2381480.72	
8	468955.39	2380308.06		98	468864.27	2379974.73		188	467974.59	2379809.72		278	467229.35	2380408.54		368	467770.59	2381480.93	
9	468954.75	2380306.31		99	468864.81	2379975		189	467974.8	2379809.21		279	467227.55	2380409.19		369	467770.59	2381482.85	
10	468954.43	2380304.47		100	468868.42	2379987.67		190	467994.49	2379761.06		280	467227.08	2380409.28		370	467770.25	2381484.73	
11	468954.4	2380303.99		101	468877.44	2379955.89		191	468012.77	2379716.62		281	467222.89	2380412.01		371	467769.6	2381486.54	
12	468951.22	2380228.72		102	468883.95	2379971.74		192	468012.18	2379670.22		282	467221.56	2380412.78		372	467768.64	2381488.2	
13	468948.54	2380193.09		103	468890.25	2379878.38		193	468032.33	2379669.81		283	467197.04	2380424.27		373	467767.41	2381489.67	
14	468948.5	2380192.34		104	468895.82	2379870.63		194	468033.26	2379668.2		284	467197.04	2380427.77		374	467765.94	2381490.9	
15	468948.42	2380178.25		105	468907.63	2379853.3		195	468034.46	2379666.77		285	467238.93	2380532.49		375	467764.28	2381491.86	
16	468887.66	2380172.58		106	468660.44	2379844.65		196	468035.89	2379665.57		286	467260.63	2380588.3		376	467762.48	2381492.51	
17	468744.74	2380159.22		107	468610.08	2379835.64		197	468036.41	2379665.23		287	467282.9	2380645.72		377	467760.78	2381492.82	
18	468744.06	2380159.49		108	468609.18	2379835.48		198	468096.26	2379628.3		288	467304.57	2380701.85		378	467759.71	2381492.92	
19	468742.7	2380160.64		109	468607.13	2379834.84		199	468135.88	2379591.73		289	467305.53	2380755.38		379	467759.5	2381492.96	
20	468741.04	2380161.6		110	468606.17	2379834.15		200	468198.47	2379564.22		290	467346.88	2380811.48		380	467757.59	2381492.96	
21	468739.24	2380162.26		111	468605.18	2379769.5		201	468199.9	2379563.33		291	467371.52	2380875.31		381	467755.7	2381493.63	
22	468739.11	2380162.29		112	468604.29	2379740.73		202	468164.21	2379539.22		292	467409.5	2380890.86		382	467753.89	2381491.97	
23	468737.8	2380162.61		113	468606.71	2379706.09		203	468068.5	2379474.6		293	467409.63	2380890.88		383	467753.15	2381491.54	
24	468736.04	2380162.92		114	468636.18	2379673.95		204	468019.64	2379477.78		294	467459.28	2380911.86		384	467751.73	2381491.33	
25	468734.12	2380162.92		115	468635.13	2379674.4		205	468019.88	2379479.13		295	467502.72	2380929.89		385	467747.86	2381496.02	
26	468732.23	2380162.59		116	468635.17	2379674.71		206	468019.9	2379480.75		296	467564.59	2380955.75		386	467746.52	2381503.62	
27	468730.43	2380161.93		117	468634.64	2379674.84		207	468019.81	2379482.24		297	467666.27	2380998.81		387	467745.12	2381526.23	
28	468728.77	2380160.97		118	468634.34	2379676.65		208	468019.81	2379482.24		298	467715.7	2381019.11		388	467743.68	2381557.9	
29	468727.3	2380159.74		119	468634.67	2379680.54		209	468019.47	2379484.13		299	467761.62	2381038.61		389	467742.59	2381558.12	
30	468726.07	2380158.27		120	468638.67	2379682.46		210	468018.82	2379485.93		300	467764.01	2381039.64		390	467741.54	2381558.76	
31	468725.11	2380156.61		121	468635.63	2379682.88		211	468017.86	2379487.59		301	467764.61	2381039.64		391	467741.54	2381559.08	
32	468724.46	2380154.81		122	468636.43	2379684.2		212	468016.63	2379489.06		302	467766.5	2381039.97		392	467740.23	2381559.08	
33	468724.42	2380154.68		123	468635.17	2379685.67		213	468015.16	2379490.21		303	467768.3	2381040.63		393	467738.4	2381558.76	
34	468723.18	2380153.67		124	468635.13	2379687.47		214	468013.5	2379491.25		304	467769.53	2381041.93		394	467736.64	2381558.12	
35	468723.87	2380161.6		125	468634.56	2379680.13		215	468011.7	2379491.01		305	467770.47	2381041.93		395	467735.03	2381559.19	
36	468723.87	2380149.99		126	468633.32	2379690.6		216	468009.81	2379492.24		306	467770.92	2381042.19		396	467733.6	2381555.99	
37	468724.2	2380148.11		127	468633.15	2379691.83		217	468008.19	2379492.24		307	467772.39	2381043.43		397	467732.4	2381556.56	
38	468724.85	2380146.3		128	468630.19	2379692.79		218	468007.14	2379492.18		308	467773.62	2381044.89		398	467731.47	2381552.95	
39	468725.81	2380144.64		129	468638.39	2379693.44		219	468006.83	2379492.18		309	467774.58	2381046.56		399	467730.87	2381551.32	
40	468727.05	2380143.17		130	468346.5	2379693.78		220	468004.94	2379491.84		310	467775.23	2381048.36		400	467730.42	2381494.63	
41	468728.51	2380141.94		131	468344.59	2379693.78		221	468003.14	2379491.19		311	467775.57	2381050.25		401	467728.22	2381498.66	
42	468730.18	2380140.88		132	468344.16	2379693.73		222	468001.48	2379490.23		312	467775.57	2381052.16		402	467726.15	2381528.35	
43	468731.98	2380140.33		133	468343.13	2379693.57		223	468000.01	2379489		313	467775.23	2381054.05		403	467724.73	2381575.65	
44	468732.1	2380140.29		134	468341.66	2379693.31		224	467998.78	2379488.54		314	467774.58	2381055.85		404	467723.09	2381612.26	
45	468733.41	2380139.97		135	468339.86	2379692.66		225	467997.82	2379485.87		315	467773.91	2381057.08		405	467721.37	2381657.49	
46	468735.17	2380139.66		136	468338.2	2379691.7		226	467997.17	2379484.07		316	467773.34	2381057.92		406	467720.49	2380886.87	
47	468736.03	2380139.66		137	468336.73	2379690.47		227	467996.83	2379482.18		317	467773.08	2381058.37		407	467719.13	2380763.06	
48	468738.08	2380138.45		138	468335.5	2379689		228	467996.81	2379480.56		318	467771.85	2381059.84		408	467717.67	2380485.48	
49	468740.34	2380137.99		139	468334.34	2379687.34		229	467996.9	2379479.38		319	467770.38	2381061.07		409	467715.52	2380422.65	
50	468742.18	2380137.67		140	468333.89	2379685.54		230	467996.9	2379479.22		320	467768.72	2381062.03		410	467713.13	2380421.99	
51	468744.1	2380135.67		141	468333.55	2379683.65		231	467993.85	2379478.21		321	467766.92	2381062.68		411	467711.81	2380419.73	
52	468743.78	2380141.33		142	468333.55	2379681.73		232	467985.03	2379488.53		322	467765.03	2381063.02		412	467712.81	2380417.88	
53	468748.01	2380156.72		143	468333.6	2379681.31		233	467985.72	2379493.87		323	467763.11	2381063.02		413	467713.06	2380416.34	
54	468746.72	2380114.27		144	468333.05	2379679.99		234	467985.17	2379498.75		324	467761.22	2381062.68		414	467712.97	2380353.65	
55	468943.3	2380050.75		145	468334.05	2379678.52		235	467975.36	2379507.46		325	467759.42	2381062.03		415	467710.49	2380301.85	
56	468901.66	2380019.07		146	468334.67	2379676.83		236	467975.22	2379512.71		326	467758.19	2381061.36		416	467710.44	2380259.82	</

**Схема расположения границ публичного сервитута
для эксплуатации объекта**

ВЛ 10кВ №-2 ПС ЖБИ с КТП-1369;КТП-1356;КТП-1396;КТП-1654;КТП-1375;КТП-1360;КТП-1367 - 7 шт.

Каталог координат			
Обозначение характерных точек границ	Координаты, м		
	X	Y	Z
	1	2	3
451	466243.79	2379702.13	
452	466109.84	2379670.25	
453	466042.67	2379654.32	
454	465981.69	2379639.73	
455	465903.42	2379621.45	
456	465771.31	2379589.82	
457	465707.32	2379571.81	
458	465640.49	2379558.99	
459	465574.65	2379543.28	
460	465447.22	2379512.93	
461	465394.27	2379546.11	
462	465336.51	2379582.95	
463	465278.35	2379619.37	
464	465221.01	2379655.77	
465	465163.31	2379692.11	
466	465105.81	2379728.64	
467	464932.81	2379837.18	
468	464898.11	2379874.9	
469	464851.9	2379924.72	
470	464762.47	2380020.83	
471	464734.92	2380059.91	
472	464688.65	2380100.65	
473	464596.1	2380200.12	
474	464549.69	2380250.36	
475	464502.3	2380301.58	
476	464456.24	2380351.01	
477	464410.67	2380399.79	
478	464364.24	2380450.03	
479	464318.68	2380500.13	
480	464273.69	2380550.32	
481	464228.27	2380600.59	
482	464182.27	2380650.73	
483	464136.61	2380700.74	
484	464090.68	2380750.01	
485	464044.88	2380800.44	
486	463998.65	2380850.64	
487	463952.43	2380900.27	
488	463906.27	2380950.88	
489	463860.13	2381000.65	
490	463813.96	2381050.36	
491	463767.79	2381100.03	
492	463721.61	2381150.65	
493	463675.43	2381200.32	
494	463629.27	2381250.95	
495	463583.11	2381300.58	
496	463536.96	2381350.21	
497	463490.81	2381400.84	
498	463444.65	2381450.47	
499	463398.5	2381500.1	
500	463352.34	2381550.73	
501	463306.18	2381600.36	
502	463260.03	2381650.99	
503	463213.87	2381700.62	
504	463167.71	2381750.25	
505	463121.55	2381800.88	
506	463075.39	2381850.51	
507	463029.23	2381900.14	
508	462983.07	2381950.77	
509	462936.91	2382000.4	
510	462890.75	2382050.03	
511	462844.59	2382100.66	
512	462798.43	2382150.29	
513	462752.27	2382200.92	
514	462706.11	2382250.55	
515	462660.0	2382300.18	
516	462613.84	2382350.81	
517	462567.68	2382400.44	
518	462521.52	2382450.07	
519	462475.36	2382500.7	
520	462429.2	2382550.33	
521	462383.04	2382600.96	
522	462336.88	2382650.59	
523	462290.72	2382700.22	
524	462244.56	2382750.85	
525	462198.4	2382800.48	
526	462152.24	2382850.11	
527	462106.08	2382900.74	
528	462059.92	2382950.37	
529	462013.76	2383000.0	
530	461967.6	2383050.63	
531	461921.44	2383100.26	
532	461875.28	2383150.89	
533	461829.12	2383200.52	
534	461782.96	2383250.15	
535	461736.8	2383300.78	
536	461690.64	2383350.41	
537	461644.48	2383400.04	
538	461598.32	2383450.67	
539	461552.16	2383500.3	
540	461506.0	2383550.93	

Каталог координат			
Обозначение характерных точек границ	Координаты, м		
	X	Y	Z
	1	2	3
541	463698.51	2380468.31	
542	463698.51	2380466.39	
543	463698.85	2380464.5	
544	463699.5	2380462.7	
545	463700.46	2380461.04	
546	463701.69	2380459.57	
547	463703.06	2380458.11	
548	463703.82	2380457.88	
549	463703.91	2380457.8	
550	463705.57	2380456.84	
551	463707.38	2380456.19	
552	463709.26	2380455.85	
553	463711.18	2380455.88	
554	463713.07	2380456.19	
555	463714.87	2380456.84	
556	463716.53	2380457.8	
557	463718	2380459.03	
558	463719.16	2380460.4	
559	463719.76	2380461.26	
560	463719.88	2380461.55	
561	463720.81	2380463.01	
562	463721.46	2380464.82	
563	463721.57	2380465.42	
564	463722.43	2380466.82	
565	463722.61	2380467.05	
566	463726.81	2380589.45	
567	463821	2380628.78	
568	463821.62	2380629.85	
569	463821.89	2380630.48	
570	463828.41	2380647.18	
571	463888.27	2380652.07	
572	463949.05	2380657.16	
573	464004.86	2380661.89	
574	464054.46	2380665.8	
575	464109.26	2380674.88	
576	464164.74	2380679.48	
577	464214.4	2380683.11	
578	464267.96	2380688.56	
579	464320.05	2380694.8	
580	464373.06	2380701.9	
581	464428.74	2380709.12	
582	464483.37	2380717.25	
583	464538.03	2380725.38	
584	464592.7	2380733.51	
585	464647.38	2380741.64	
586	464702.04	2380749.77	
587	464756.7	2380757.9	
588	464811.36	2380766.03	
589	464866.01	2380774.16	
590	464920.66	2380782.29	
630	467106.66	2381107.49	

Каталог координат			
Обозначение характерных точек границ	Координаты, м		
	X	Y	Z
	1	2	3
631	466623.81	2379550.43	
632	466623.13	2379549.5	
633	466627.18	2379548.86	
634	466629.02	2379548.54	
635	466630.88	2379548.54	
636	466632.72	2379548.86	
637	466634.47	2379549.5	
638	466636.09	2379550.43	
639	466637.52	2379551.63	
640	466637.76	2379551.92	
641	466700.47	2379546.87	
642	466759.53	2379541.85	
643	466817.77	2379531.93	
644	467012.98	2379520.76	
645	467013.16	2379520.74	
646	467058.22	2379517.75	
647	467127.23	2379513.26	
648	467264.5	2379504.5	
649	467333.77	2379500.12	
650	467473.92	2379491.18	
651	467608.56	2379482.7	
652	467693.81	2379477.39	
653	467764.34	2379472.52	
654	467930.52	2379461.84	
655	468005.74	2379457.24	
656	468070.75	2379453.03	
657	468072.38	2379453.03	
658	468074.22	2379453.35	
659	468075.97	2379453.99	
660	468077.42	2379454.81	
661	468125.55	2379487.21	
662	468225.49	2379541.81	
663	468225.65	2379554.9	
664	468226.01	2379555.16	
665	468232.84	2379583.35	
666	468263	2379583.43	
667	468296.78	2379610.58	
668	468351.46	2379645.8	
669	468418.29	2379688.09	
670	468471.89	2379722.75	
671	468527.54	2379783.91	
672	468615.93	2379814.99	
673	468664.27	2379823.6	
674	468711.45	2379832.24	
675	468760.3	2379840.79	
676	468860.12	2379858.42	
677	468861.06	2379858.59	
678	468862.82	2379859.23	
679	468864.13	2379860.16	
680	468865.86	2379861.36	
681	468867.06	2379862.79	
682	468867.99	2379864.4	
683	468868.4	2379865.41	
684	468884.15	2379910.68	
685	468897.66	2379948.87	
686	468916.52	2380003.49	
687	468960.18	2380036.73	
688	468961.29	2380037.66	
689	468962.48	2380039.09	
690	468963.42	2380040.7	
691	468964.05	2380042.46	
692	468964.38	2380044.29	
693	468964.4	2380044.65	
694	468968.07	2380113.24	
695	468968.11	2380113.49	
696	468969.73	2380168.17	
697	468969.77	2380168.44	
698	468969.89	2380191.85	
699	468972.56	2380227.28	
700	468972.59	2380227.64	
701	468975.45	2380295.34	
702	469019.87	2380307.86	
703	469096.16	2380329.4	
704	469097.78	2380329.99	
705	469099.4</		


Схема расположения границ публичного сервитута

для эксплуатации объекта

**ВЛ 10кВ №-17 ПС Цимлянская с КТП-1623;КТП-1372;КТП-1404;КТП-1406;КТП-1549;КТП-1629;
КТП-1400;КТП-1368;КТП-1430;КТП-1409;КТП-1408;КТП-1373;КТП-1407 - 13 шт**
(наименование объекта)

План границ объекта

Обзорная схема границ объекта

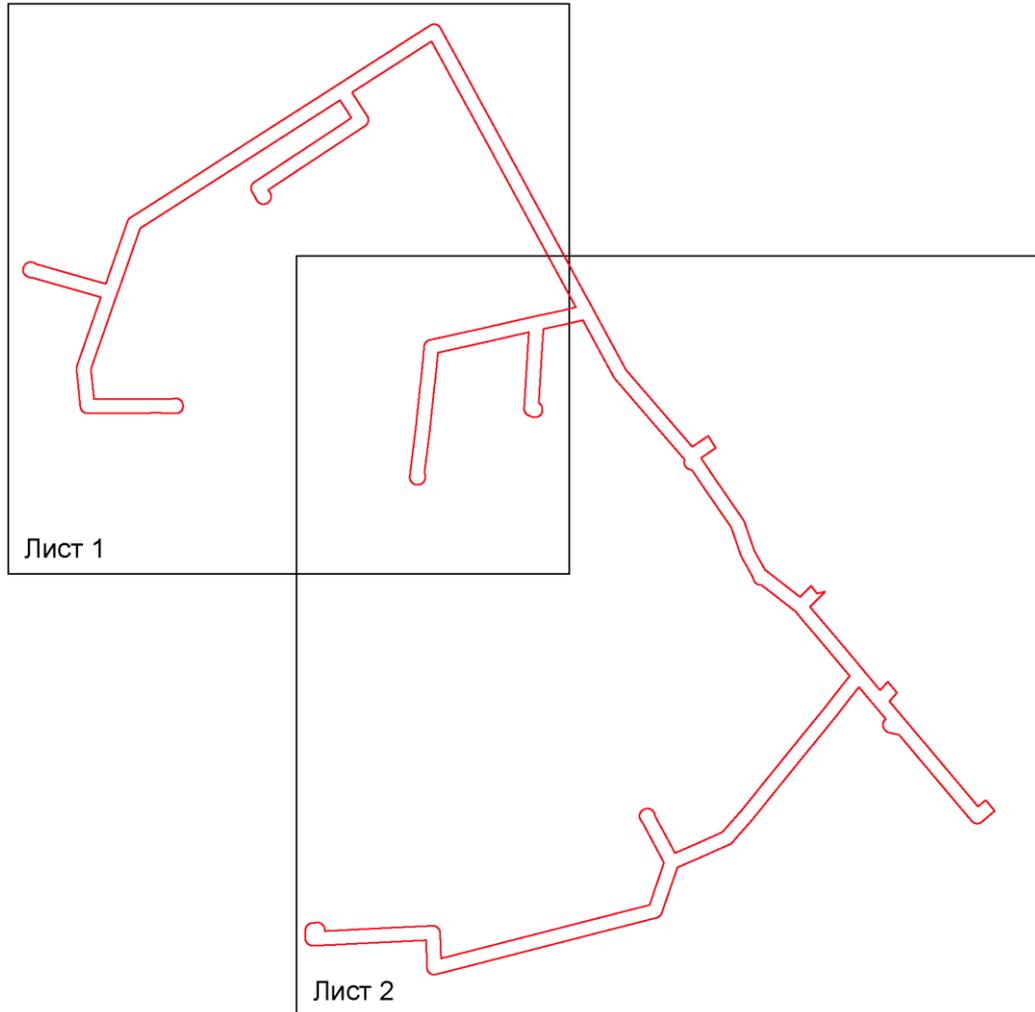

Условные обозначения:

 - граница устанавливаемой зоны публичного сервитута

Схема расположения границ публичного сервитута
для эксплуатации объекта
ВЛ 10кВ №-17 ПС Цимлянская с КТП-1623;КТП-1372;КТП-1404;КТП-1406;КТП-1549;КТП-1629;
КТП-1400;КТП-1368;КТП-1430;КТП-1409;КТП-1408;КТП-1373;КТП-1407 - 13 шт
(наименование объекта)

План границ объекта



Используемые условные знаки и обозначения:

Масштаб 1:3000

Лист 1 из 3

- | | | | |
|-----|---|--|--|
| • 1 | - обозначение характерной точки границы устанавливаемой зоны публичного сервитута | | - граница устанавливаемой зоны публичного сервитута |
| | - границы земельных участков, попадающих в зону публичного сервитута | | - граница кадастрового квартала |
| | 61:41:0000000 - номер кадастрового квартала | | - ось линии |
| | - граница устанавливаемой зоны публичного сервитута | | :242 - кадастровый номер ЗУ |
| | - ось линии | | Цимлянский район - наименование субъекта, населенного пункта |

Схема расположения границ публичного сервитута
для эксплуатации объекта
ВЛ 10кВ №-17 ПС Цимлянская с КТП-1623;КТП-1372;КТП-1404;КТП-1406;КТП-1549;КТП-1629;
КТП-1400;КТП-1368;КТП-1430;КТП-1409;КТП-1408;КТП-1373;КТП-1407 - 13 шт
 (наименование объекта)

План границ объекта



Используемые условные знаки и обозначения:

Масштаб 1:4000

Лист 2 из 3

- 1 - обозначение характерной точки границы устанавливаемой зоны публичного сервитута
- границы земельных участков, попадающих в зону публичного сервитута
- граница кадастрового квартала
- 61:41:0000000 - номер кадастрового квартала
- граница устанавливаемой зоны публичного сервитута
- ось линии
- :242 - кадастровый номер ЗУ
- Цимлянский район - наименование субъекта, населенного пункта

**Схема расположения границ публичного сервитута
для эксплуатации объекта**

**ВЛ 10кВ №-17 ПС Цимлянская с КТП-1623;КТП-1372;КТП-1404;КТП-1406;КТП-1549;КТП-1629;
КТП-1400;КТП-1368;КТП-1430;КТП-1409;КТП-1408;КТП-1373;КТП-1407 - 13 шт**

Каталог координат			
Площадь зоны публичного сервитута			
Обозначение характерных точек границ	Координаты, м		
	X	Y	Z
1	469146.16	2380411.26	1
2	469145.5	2380410.47	2
3	469144.56	2380408.83	3
4	469143.93	2380407.1	4
5	469143.6	2380405.26	5
6	469143.6	2380403.4	6
7	469143.93	2380401.56	7
8	469144.56	2380399.81	8
9	469145.5	2380398.19	9
10	469146.7	2380396.76	10
11	469147.37	2380396.14	11
12	469175.55	2380372.44	12
13	469209.81	2380343.86	13
14	469178.04	2380286.91	14
15	469279.7	2380278.17	15
16	469279.85	2380277.35	16
17	469280.27	2380276.08	17
18	469281.03	2380274.22	18
19	469281.03	2380273.49	19
20	469281.37	2380273.61	20
21	469282.02	2380269.8	21
22	469282.98	2380268.14	22
23	469284.21	2380266.67	23
24	469285.42	2380265.63	24
25	469286.54	2380264.83	25
26	469286.79	2380264.62	26
27	469288.45	2380263.66	27
28	469290.25	2380263.03	28
29	469292.14	2380262.67	29
30	469294.06	2380262.67	30
31	469295.95	2380263	31
32	469297.25	2380263.66	32
33	469299.41	2380264.62	33
34	469300.88	2380265.88	34
35	469301.82	2380266.97	35
36	469302.14	2380266.67	36
37	469303.14	2380266.7	37
38	469303.84	2380266.12	38
39	469307.64	2380193.56	39
40	469307.39	2380193.41	40
41	469285.4	2380175.64	41
42	469241.01	2380139.63	42
43	469194.21	2380102.08	43
44	469150.69	2380067.36	44
45	469150.28	2380067.07	45
46	469114.73	2380035.87	46
47	469114.19	2380035.41	47
48	469113.84	2380033.99	48
49	469112.01	2380032.37	49
50	469112.01	2380032.25	50
51	469092.23	2379988.55	51
52	469092.23	2379988.4	52
53	469077.31	2379953.88	53
54	469068.04	2379950.29	54
55	469066.94	2379928.89	55
56	469053.33	2379928.96	56
57	469003.9	2379927.76	57
58	469002.7	2379926.33	58
59	469001.77	2379924.72	59
60	469001.13	2379922.97	60
61	469001.1	2379922.88	61
62	469079.22	2379908.8	62
63	469047.03	2379913.82	63
64	469031.5	2379952.71	64
65	469015.28	2379950.88	65
66	469014.98	2379959.16	66
67	469014.98	2379987.29	67
68	469015.3	2379985.45	68
69	469015.3	2379983.3	69
70	469016.87	2379982.09	70
71	469018.07	2379980.66	71
72	469019.5	2379979.46	72
73	469021.11	2379978.53	73
74	469022.87	2379977.89	74
75	469024.7	2379977.56	75
76	469025.34	2379977.53	76
77	469025.73	2379976.79	77
78	469026.7	2379976.24	78
79	469026.57	2379464.87	79
80	469029.75	2379431.69	80
81	469039.72	2379431.41	81
82	469039.01	2379404.85	82
83	469039.01	2379404.6	83
84	469039.33	2379402.77	84
85	469039.97	2379401.01	85
86	469060.9	2379399.4	86
87	469062.1	2379397.97	87
88	469063.53	2379396.77	88
89	469065.14	2379395.84	89
90	469066.9	2379395.2	90

Каталог координат			
Площадь зоны публичного сервитута			
Обозначение характерных точек границ	Координаты, м		
	X	Y	Z
91	469068.73	2379394.88	91
92	469069.76	2379394.84	92
93	469082.3	2379394.98	93
94	469083.15	2379394.98	94
95	469084.98	2379395.31	95
96	469086.74	2379395.95	96
97	469088.35	2379396.88	97
98	469089.78	2379398.08	98
99	469090.98	2379399.51	99
100	469091.91	2379401.12	100
101	469092.55	2379402.87	101
102	469092.87	2379404.71	102
103	469092.91	2379405.63	103
104	469092.92	2379407.72	104
105	469093.37	2379408.96	105
106	469093.59	2379409.98	106
107	469093.74	2379411.1	107
108	469093.89	2379411.96	108
109	469093.89	2379413.88	109
110	469093.56	2379413.77	110
111	469092.92	2379417.57	111
112	469091.94	2379419.23	112
113	469090.71	2379420.7	113
114	469089.24	2379421.93	114
115	469087.58	2379422.89	115
116	469085.78	2379423.55	116
117	469084.76	2379423.77	117
118	469083.71	2379423.9	118
119	469082.84	2379424.06	119
120	469080.91	2379424.05	120
121	469081.11	2379430.65	121
122	469082.94	2379463.77	122
123	469086.29	2379431.13	123
124	469086.66	2379436.04	124
125	469088.86	2379487.47	125
126	469088.54	2379489.31	126
127	469087.9	2379491.06	127
128	469086.97	2379492.68	128
129	469085.77	2379494.11	129
130	469084.34	2379493.31	130
131	469082.72	2379496.24	131
132	469080.97	2379496.88	132
133	469079.13	2379497.2	133
134	469078.59	2379497.23	134
135	469075.37	2379498.18	135
136	469039.33	2379498.55	136
137	469084.38	2379772.44	137
138	469016.13	2379805.27	138
139	469020.30	2379801.93	139
140	469045.5	2379820.45	140
141	469048.32	2379833.66	141
142	469144.29	2379901.86	142
143	469144.5	2379901.72	143
144	469145.47	2379901.23	144
145	469145.89	2379900.73	145
146	469147.36	2379899.5	146
147	469148.77	2379898.66	147
148	469149.96	2379898.09	148
149	469150.21	2379897.94	149
150	469152.01	2379897.29	150
151	469153.9	2379896.95	151
152	469153.82	2379896.95	152
153	469157.71	2379897.29	153
154	469159.51	2379897.94	154
155	469161.17	2379898.9	155
156	469162.64	2379900.13	156
157	469163.87	2379901.6	157
158	469164.71	2379903.01	158
159	469165.15	2379903.95	159
160	469165.3	2379904.2	160
161	469165.95	2379906	161
162	469166.28	2379907.89	162
163	469166.28	2379909.8	163
164	469165.95	2379911.69	164
165	469165.3	2379913.49	165
166	469164.34	2379915.16	166
167	469163.1	2379916.62	167
168	469161.64	2379917.86	168
169	469160.23	2379919.69	169
170	469159.03	2379919.26	170
171	469158.79	2379919.41	171
172	469156.98	2379920.06	172
173	469155.11	2379920.4	173
174	469154.99	2379920.4	174
175	469154.2	2379920.79	175
176	469126.35	2379935.58	176
177	469098.99	2379950.1	177
178	469111.84	2379979.83	178
179	469130.56	2380021.33	179
180	469164.2	2380050.81	180

Каталог координат			
Площадь зоны публичного сервитута			
Обозначение характерных точек границ	Координаты, м		
	X	Y	Z
181	469207.59	2380055.37	181
182	469254.47	2380122.99	182
183	469260.23	2380176.67	183
184	469344.91	2380195.19	184
185	469345.1	2380195.3	185
186	469366.97	2380212.75	186
187	469426.91	2380162.88	187
188	469451.74	2380141.8	188
189	469451.98	2380141.55	189
190	469464.72	2380131.58	190
191	469494.22	2380093.55	191
192	469504.64	2380080.22	192
193	469504.64	2380078.3	193
194	469504.68	2380076.41	194
195	469505.63	2380074.61	195
196	469506.59	2380072.95	196
197	469507.82	2380071.48	197
198	469509.29	2380070.25	198
199	469509.6	2380070.04	199
200	469510.89	2380069.23	200
201	469522.3	2380068.46	201
202	469514.03	2380067.8	202
203	469516.01	2380067.47	203
204	469516.7	2380050.43	204
205	469547.36	2380050.05	205
206	469548.41	2380049.62	206
207	469592.86	2380043.66	207
208	469629.73	2380008.46	208
209	469662.05	2379986.76	209
210	469662.19	2379986.65	210
211	469678.92	2379975.65	211
212	469678.92	2379975.23	212
213	469679.25	2379973.34	213
214	469679.41	2379972.8	214
215	469679.76	2379971.82	215
216	469680.23	2379970.55	216
217	469681.18	2379968.89	217
218	469682.42	2379967.42	218
219	469683.89	2379966.19	219
220	469685.55	2379965.23	220
221	469687.85	2379964.57	221
222	469689.24	2379964.24	222
223	469691.15	2379964.24	223
224	469693.04	2379964.57	224
225	469693.38	2379964.73	225
226	469694.18	2379964.93	226
227	469698.44	2379963.28	227
228	469817.42	2379859.53	228
229	469818.2	2379858.87	229
230	469819.26	2379858.22	230
231	469866.17	2379832.94	231
232	469905.7	2379811.79	232
233	469899.43	2379785.91	233
234	469899.34	2379785.62	234
235	469902.27	2379782.5	235
236	469896.55	2379750.04	236
237	469780.21	2379745.49	237
238	469779.75	2379746	

**Схема расположения границ публичного сервитута
для эксплуатации объекта
ВЛ 10кВ №-17 ПС Цимлянская с КТП-1623;КТП-1372;КТП-1404;КТП-1406;КТП-1549;КТП-1629;
КТП-1400;КТП-1368;КТП-1430;КТП-1409;КТП-1408;КТП-1373;КТП-1407 - 13 шт**

Катастр координат			
Площадь зоны публичного сервитута			
Обозначение характерных точек границ	Координаты, м		
	X	Y	
1	2	3	
451	469767.89	2379059.84	
452	469769.31	2379058.64	
453	469770.93	2379057.71	
454	469772.68	2379057.07	
455	469774.39	2379056.76	
456	469812.51	2379052.93	
457	469831.26	2379050.92	
458	469831.47	2379050.88	
459	469833.34	2379050.88	
460	469835.18	2379051.21	
461	469835.9	2379051.43	
462	469868.71	2379062.76	
463	469915.49	2379079.07	
464	469940.37	2379087.5	
465	469969	2378987.45	
466	469969.02	2378987.34	
467	469970.05	2378983.88	
468	469970.02	2378983.73	
469	469970.02	2378981.82	
470	469970.36	2378979.93	
471	469970.76	2378978.71	
472	469971.28	2378977.52	
473	469971.49	2378976.92	
474	469972.45	2378975.26	
475	469973.68	2378973.79	
476	469975.15	2378972.56	
477	469976.81	2378971.6	
478	469978.61	2378970.94	
479	469980.5	2378970.61	
480	469982.42	2378970.61	
481	469984.31	2378970.94	
482	469985.53	2378971.35	
483	469986.52	2378971.78	
484	469987.11	2378972	
485	469988.78	2378972.96	
486	469990.24	2378974.19	
487	469991.48	2378975.66	
488	469992.44	2378977.32	
489	469993.09	2378979.12	
490	469993.42	2378981.01	
491	469993.42	2378982.93	
492	469993.09	2378984.82	
493	469992.69	2378986.04	
494	469992.17	2378987.23	
495	469991.96	2378987.82	
496	469991	2378989.48	
497	469990.55	2378990.01	
498	469989.55	2378993.38	
499	469960.53	2379004.86	
500	469962.8	23790095.76	
501	470055.12	2379127.56	
502	470056.18	2379127.95	
503	470057.79	2379128.88	
504	470059.22	2379130.08	
505	470060.42	2379131.51	
506	470060.65	2379131.85	
507	470107.67	2379204.88	
508	470160.2	2379285.84	
509	470184.79	2379323.84	
510	470262.33	2379444.18	
511	470290.32	2379487.02	
512	470312.08	2379521	
513	470329.95	2379548.38	
514	470351.81	2379582.49	
515	470352.53	2379583.73	
516	470353.16	2379585.49	
517	470353.49	2379587.32	
518	470353.49	2379589.19	
519	470353.16	2379591.02	
520	470352.53	2379592.78	
521	470351.59	2379594.39	
522	470350.4	2379595.82	
523	470348.97	2379597.02	
524	470347.94	2379597.66	
525	470345.11	2379620.92	
526	470176.29	2379690.56	
527	470086.36	2379738.92	
528	470016.51	2379776.49	
529	469969.72	2379801.54	
530	469923.11	2379826.75	
531	469830.42	2379876.52	
532	469713.85	2379976.25	
533	469716.56	2379979.91	
534	469716.78	2379980.17	
535	469716.87	2379980.3	
536	469730.45	2380000.33	
537	469720.28	2380006.31	
538	469727.27	2380011.58	
539	469699.3	2379992.52	
540	469696.96	2379989.4	

Катастр координат			
Площадь зоны публичного сервитута 99007			
Обозначение характерных точек границ	Координаты, м		
	X	Y	
1	2	3	
541	469674.03	2380004.48	
542	469602.96	2380053.12	
543	469601.43	2380054	
544	469600.38	2380054.43	
545	469556.26	2380069.56	
546	469527.85	2380085.37	
547	469486.65	2380138.06	
548	469502.6	2380153.93	
549	469503.34	2380154.66	
550	469491.96	2380163.46	
551	469494.8	2380175.81	
552	469494.45	2380175.94	
553	469487.52	2380169.11	
554	469471.6	2380153.27	
555	469465.46	2380158.17	
556	469440.71	2380179.18	
557	469440.66	2380179.28	
558	469403.24	2380210.49	
559	469345.29	2380258.53	
560	469356.53	2380268.32	
561	469358.37	2380269.89	
562	469341.66	2380283.74	
563	469328.64	2380272.4	
564	469294.72	2380300.85	
565	469254.38	2380334.6	
566	469180.28	2380388.86	
567	469169.41	2380405.57	
568	469179.18	2380417	
569	469170.42	2380424.36	
570	469162.75	2380430.69	

Схема расположения границ публичного сервитута


для эксплуатации объекта

ВЛ-10кВ №5 ПС Цимлянская с ЗТП-1338; КТП-1590; КТП-1325; КТП-1328; КТП-1323; КТП-1595; КТП-1411; КТП-1335; КТП-1625;
КТП-1555; КТП-1682; КТП-1337; КТП-1329; КТП-1336; КТП-1327; ЗТП-1443; КТП-1331 - 17 шт

(наименование объекта)

План границ объекта

Обзорная схема границ объекта

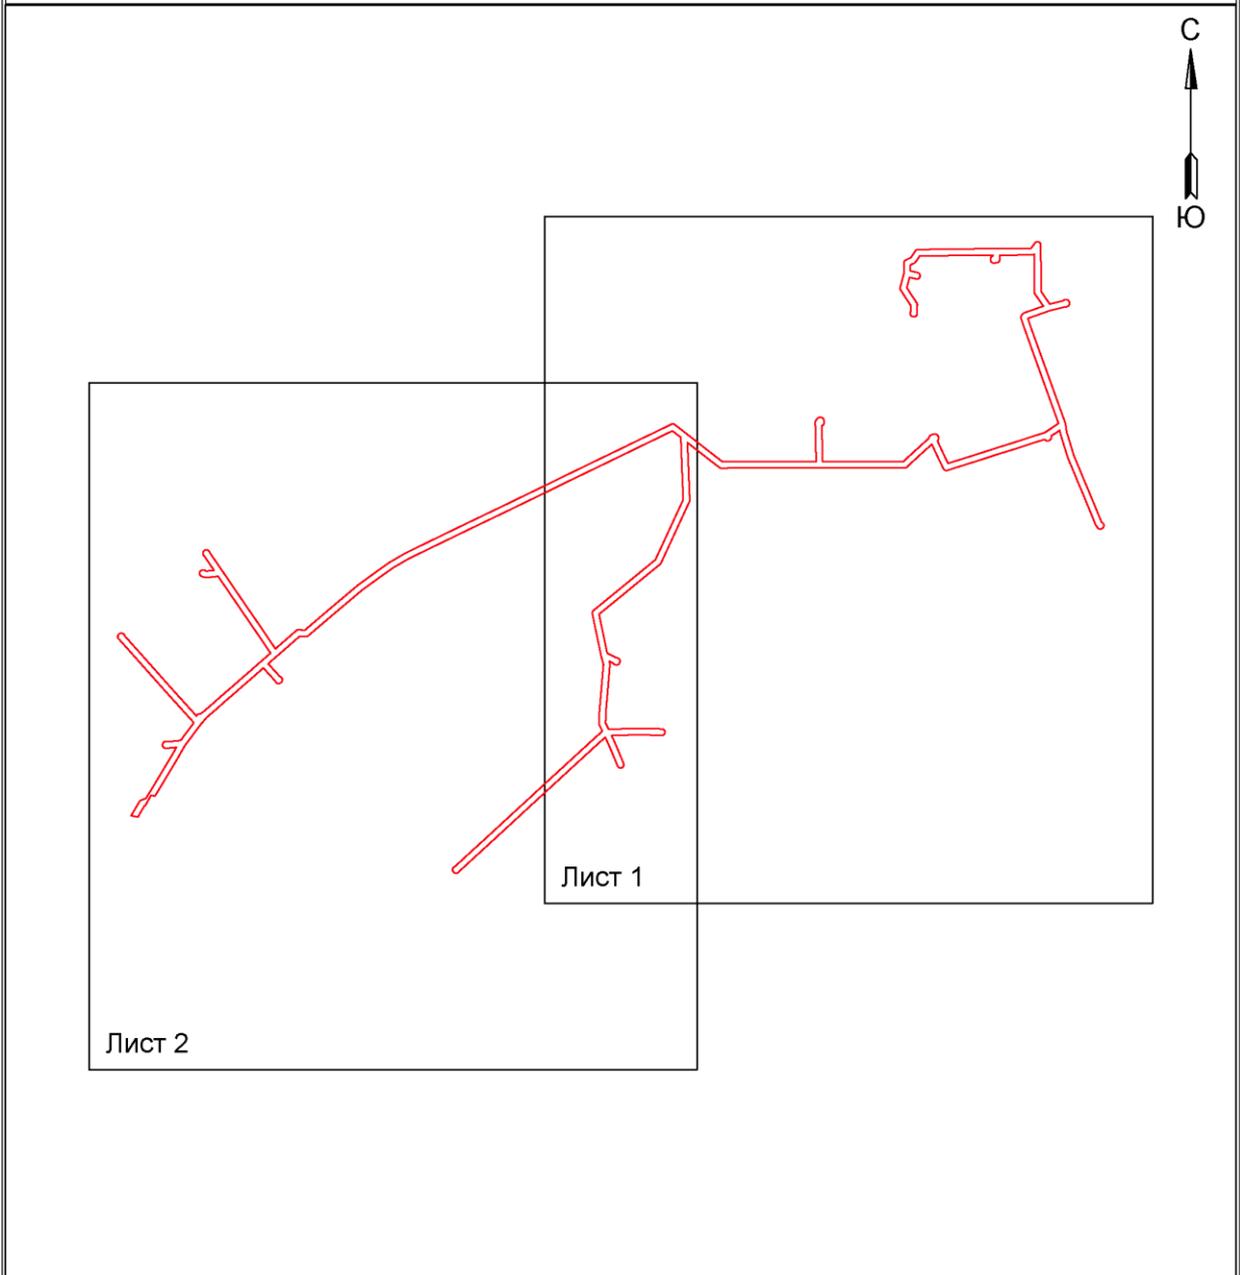

Условные обозначения:

 - граница устанавливаемой зоны публичного сервитута

Схема расположения границ публичного сервитута

для эксплуатации объекта

ВЛ-10кВ №5 ПС Цивильская с УТП-1338; КТП-1590; КТП-1325; КТП-1328; КТП-1323; КТП-1595; КТП-1411; КТП-1335; КТП-1625;

КТП-1555; КТП-1682; КТП-1337; КТП-1329; КТП-1336; КТП-1327; УТП-1443; КТП-1331 - 17 шт

(наименование объекта)

План границ объекта



Используемые условные знаки и обозначения:

Масштаб 1:5000

Лист 1 из 3

- 1 - обозначение характерной точки границы устанавливаемой зоны публичного сервитута
- границы земельных участков, попадающих в зону публичного сервитута
- граница кадастрового квартала
- 61:41:0000000 - номер кадастрового квартала
- граница устанавливаемой зоны публичного сервитута
- ось линии
- 242 - кадастровый номер ЗУ
- Цивильский район - наименование субъекта, населенного пункта

Схема расположения границ публичного сервитута

для эксплуатации объекта
ВЗ-106/В №5 ПС Цимлянская с ЭТП-1338; КТП-1590; КТП-1325; КТП-1328; КТП-1325; КТП-1595; КТП-1411; КТП-1335; КТП-1625;
КТП-1555; КТП-1682; КТП-1337; КТП-1329; КТП-1336; КТП-1327; ЭТП-1443; КТП-1331 - 17 шт
(наименование объекта)

План границ объекта



Используемые условные знаки и обозначения:

Масштаб 1:5000

Лист 2 из 3

- I - обозначение характерной точки границы устанавливаемой зоны публичного сервитута
- границы земельных участков, попадающих в зону публичного сервитута
- граница кадастрового квартала
- 61:41:0000000 - номер кадастрового квартала
- граница устанавливаемой зоны публичного сервитута
- ось линии
- :242 - кадастровый номер ЗУ
- Цимлянский район - наименование субъекта, населенного пункта

Схема расположения границ публичного сервитута для эксплуатации объекта

ВЛ-10кВ №5 ПС Цимлянская с ЗТП-1338; КТП-1590; КТП-1325; КТП-1328; КТП-1323; КТП-1595 ;КТП-1441; КТП-1335; КТП-1625; КТП-1555;КТП-1682; КТП-1337; КТП-1329; КТП-1336; КТП-1327; ЗТП-1443; КТП-1331 - 17 шт

Каталог координат. Таблица с 3 столбцами: Обозначение характерных точек границ, X, Y. Содержит 90 записей.

Каталог координат. Таблица с 3 столбцами: Обозначение характерных точек границ, X, Y. Содержит 90 записей.

Каталог координат. Таблица с 3 столбцами: Обозначение характерных точек границ, X, Y. Содержит 90 записей.

Каталог координат. Таблица с 3 столбцами: Обозначение характерных точек границ, X, Y. Содержит 90 записей.

Каталог координат. Таблица с 3 столбцами: Обозначение характерных точек границ, X, Y. Содержит 90 записей.

**Схема расположения границ публичного сервитута
для эксплуатации объекта**

ВЛ-10кВ №5 ПС Цюльпская с ЗТП-1338; КТП-1590; КТП-1325; КТП-1328; КТП-1323; КТП-1595; КТП-1411; КТП-1335; КТП-1625;
КТП-1555; КТП-1682; КТП-1337; КТП-1329; КТП-1336; КТП-1327; ЗТП-1443; КТП-1331 - 17 шт

Каталог координат			
Площадь зоны публичного сервитута			
Обозначение характерных точек границ	Координаты, м		
	X	Y	Z
1	2	3	4
451	472748.63	2387491.26	3
452	472746.74	2387490.93	3
453	472744.94	2387490.27	3
454	472743.28	2387489.31	3
455	472741.81	2387488.08	3
456	472740.58	2387486.61	3
457	472739.62	2387484.95	3
458	472738.96	2387483.15	3
459	472738.63	2387481.26	3
460	472738.63	2387480.48	3
461	472738.57	2387479.53	3
462	472738.61	2387478.39	3
463	472738.55	2387476.5	3
464	472737.6	2387474.7	3
465	472740.56	2387473.04	3
466	472741.79	2387471.57	3
467	472743.26	2387470.33	3
468	472744.92	2387469.38	3
469	472746.73	2387468.72	3
470	472748.61	2387468.39	3
471	472749.39	2387468.39	3
472	472750.88	2387468.32	3
473	472752.02	2387468.36	3
474	472753.91	2387468.69	3
475	472755.71	2387469.35	3
476	472756.64	2387469.88	3
477	472757.53	2387470.03	3
478	472757.23	2387470.26	3
479	472756.99	2387469.09	3
480	472757.1	2387468.32	3
481	472828	2387436.35	3
482	472829.23	2387435.67	3
483	472830.98	2387435.04	3
484	472832.81	2387434.71	3
485	472834.68	2387434.71	3
486	472836.48	2387435.03	3
487	472838.07	2387447.57	3
488	472918.05	2387447.52	3
489	472918.99	2387447.56	3
490	472920.83	2387447.89	3
491	472922.58	2387448.53	3
492	472924.2	2387449.46	3
493	472925.63	2387450.66	3
494	472926.82	2387452.09	3
495	472927.73	2387453.65	3
496	472931.4	2387469.85	3
497	472947.58	2387485.11	3
498	472959.08	2387486.36	3
499	472960.28	2387487.79	3
500	472961.21	2387489.4	3
501	472961.83	2387491.15	3
502	472962.18	2387492.99	3
503	472962.18	2387493.73	3
504	472963.43	2387557.08	3
505	472963.39	2387557.19	3
506	472964.84	2387686.84	3
507	472965.47	2387751.28	3
508	472965.43	2387751.4	3
509	472965.41	2387807.4	3
510	472965.98	2387866.87	3
511	472964.1	2387880.31	3
512	472985.3	2387881.34	3
513	472986.5	2387882.76	3
514	472987.43	2387884.38	3
515	472988.07	2387886.13	3
516	472988.39	2387887.97	3
517	472988.39	2387889.83	3
518	472988.07	2387891.67	3
519	472987.43	2387893.42	3
520	472986.5	2387895.04	3
521	472985.3	2387896.47	3
522	472983.87	2387897.67	3
523	472982.25	2387898.6	3
524	472980.5	2387899.24	3
525	472978.66	2387899.56	3
526	472977.8	2387899.56	3
527	472973.43	2387899.92	3
528	472870.09	2387900.08	3
529	472823.7	2387900.7	3
530	472780.87	2387929.55	3
531	472791.82	2387972.59	3
532	472792.1	2387973.54	3
533	472793.15	2387974.79	3
534	472793.99	2387976.24	3
535	472794.96	2387978.16	3
536	472795.06	2387978.38	3
537	472795.72	2387980.18	3
538	472796.05	2387982.07	3
539	472796.05	2387983.99	3
540	472795.72	2387985.88	3

Каталог координат			
Площадь зоны публичного сервитута			
Обозначение характерных точек границ	Координаты, м		
	X	Y	Z
1	2	3	4
541	472795.06	2387987.68	3
542	472794.1	2387989.34	3
543	472792.87	2387990.81	3
544	472791.4	2387992.04	3
545	472789.95	2387992.88	3
546	472788.27	2387993.73	3
547	472786.06	2387993.83	3
548	472786.25	2387994.49	3
549	472784.37	2387994.82	3
550	472782.45	2387994.82	3
551	472780.56	2387994.49	3
552	472778.76	2387993.83	3
553	472777.1	2387992.87	3
554	472775.63	2387991.64	3
555	472774.4	2387990.17	3
556	472773.56	2387988.72	3
557	472772.59	2387986.68	3
558	472772.48	2387986.58	3
559	472771.83	2387984.78	3
560	472771.49	2387982.89	3
561	472771.49	2387980.97	3
562	472771.68	2387979.94	3
563	472771.24	2387978.44	3
564	472771.16	2387978.19	3
565	472771.14	2387978.06	3
566	472758.41	2387928.09	3
567	472741	2387879.63	3
568	472740.99	2387879.5	3
569	472733.19	2387857.05	3
570	472698.31	2387868.93	3
571	47256.89	2387912.25	3
572	472382.51	2387981.39	3
573	472381.69	2387981.65	3
574	472380.17	2387981.92	3
575	472356.37	2387984.74	3
576	472323.28	2387994.76	3
577	472278	2388008.48	3
578	472228.71	2388028.87	3
579	472164.45	2388042.87	3
580	472152.93	2388060.47	3
581	472152.76	2388060.65	3
582	472055.48	2388099.97	3
583	472053.71	2388101.53	3
584	472052.88	2388102.96	3
585	472051.65	2388104.43	3
586	472050.18	2388105.67	3
587	472049.71	2388105.94	3
588	472048.77	2388106.57	3
589	472047.57	2388107.23	3
590	472045.76	2388107.88	3
591	472043.88	2388108.21	3
592	472041.96	2388108.21	3
593	472040.07	2388107.88	3
594	472038.27	2388107.23	3
595	472036.61	2388106.27	3
596	472035.14	2388105.03	3
597	472033.91	2388103.57	3
598	472033.63	2388103.09	3
599	472033.03	2388102.2	3
600	472032.38	2388100.99	3
601	472031.72	2388099.19	3
602	472031.39	2388097.3	3
603	472031.39	2388095.89	3
604	472031.72	2388095.95	3
605	472032.38	2388091.7	3
606	472033.33	2388090.04	3
607	472034.57	2388088.57	3
608	472036.04	2388087.34	3
609	472036.51	2388087.06	3
610	472037.45	2388086.43	3
611	472038.65	2388085.78	3
612	472039.62	2388085.42	3
613	472042.68	2388082.72	3
614	472043.63	2388081.97	3
615	472045.24	2388081.04	3
616	472045.76	2388080.85	3
617	472144.66	2388040.73	3
618	472186.16	2388023.14	3
619	472186.3	2388023.12	3
620	472220.55	2388009.09	3
621	472220.31	2387988.5	3
622	472221.3	2387988.17	3
623	472235.07	2387963.98	3
624	472351.4	2387963.88	3
625	472352.93	2387963.62	3
626	472360.2	2387962.74	3
627	472362.94	2387962	3
628	472340.97	2387934	3
629	472340.05	2387934.33	3
630	472338.17	2387934.67	3

Каталог координат			
Площадь зоны публичного сервитута			
Обозначение характерных точек границ	Координаты, м		
	X	Y	Z
1	2	3	4
631	472336.25	2387934.67	3
632	472334.36	2387934.33	3
633	472332.56	2387933.68	3
634	472330.9	2387932.04	3
635	472329.43	2387931.49	3
636	472328.43	2387930.59	3
637	472327.1	2387928.57	3
638	472326.89	2387928.28	3
639	472325.93	2387926.62	3
640	472325.28	2387924.82	3
641	472324.95	2387922.93	3
642	472324.95	2387921.01	3
643	472325.28	2387919.12	3
644	472325.93	2387917.82	3
645	472326.89	2387915.66	3
646	472328.13	2387914.19	3
647	472329.32	2387913.19	3
648	472329.95	2387912.69	3
649	472323.33	2387891.59	3
650	472305.36	2387837.33	3
651	472293.82	2387801.38	3
652	472293.96	2387801.22	3
653	472292.96	2387756.6	3
654	472272.25	2387733.28	3
655	472260.85	2387698.53	3
656	472260.84	2387698.39	3
657	472243.34	2387642.67	3
658	472226.58	2387590.94	3
659	472226.42	2387590.41	3
660	472226.1	2387588.58	3
661	472226.1	2387586.71	3
662	472226.42	2387584.87	3
663	472227.06	2387583.12	3
664	472227.99	2387581.51	3
665	472229.19	2387580.08	3
666	472230.62	2387578.88	3
667	472232.13	2387578.01	3
668	472272.3	2387538.68	3
669	472272.41	2387538.63	3
670	472313.85	2387539.72	3
671	472313.05	2387539.72	3
672	472327.26	2387546.38	3
673	472326.36	2387545.27	3
674	472325.43	2387543.65	3
675	472324.79	2387541.9	3
676	472324.47	2387540.06	3
677	472324.47	2387449.13	3
678	472324.43	2387442.22	3
679	472324.42	2387437.73	3
680	472324.49	2387423.31	3
681	472324.48	2387416.27	3
682	472324.63	2387406.26	3
683	472324.47	2387409.22	3
684	472324.36	2387408.79	3
685	472324.36	2387406.11	3
686	472324.13	2387403.67	3
687	472324.17	2387402.66	3
688	472324.5	2387401.83	3
689	472325.14	2387400.59	3
690	472326.07	2387398.46	3
691	47		

**Схема расположения границ публичного сервитута
для эксплуатации объекта**

ВЛ-10кВ №5 ПС Цимлянская с ЗТП-1338; КТП-1590; КТП-1325; КТП-1328; КТП-1323; КТП-1595 ;КТП-1411; КТП-1335; КТП-1625;
КТП-1555;КТП-1682; КТП-1337; КТП-1329; КТП-1336; КТП-1327; ЗТП-1443; КТП-1331 - 17 шт

Коды координат		
Площадь зоны публичного сервитута 187399 кв.м.		
Обозначение характерных точек границ	Координаты, м	
	X	Y
1	2	3
901	472095.3	2386144.66
902	472076.71	2386106.34
903	472055.46	2386262.44
904	472032.4	2386014.63
905	471984.11	2385916.04
906	471932.38	2385810.33
907	471902.16	2385758.96
908	471872.87	2385717.8
909	471849.04	2385685.33
910	471828.03	2385656.58
911	471796	2385619.01
912	471751.45	2385566.49
913	471675.62	2385478.18
914	471674.97	2385477.35
915	471674.03	2385475.73
916	471673.4	2385473.98
917	471673.07	2385472.14
918	471673.07	2385470.86
919	471673.74	2385449.54
920	471642.82	2385414.65
921	471609.14	2385376.29
922	471593.06	2385358.11
923	471582.31	2385345.82
924	471573.86	2385333.23
925	471540.43	2385383.68
926	471540.24	2385383.89
927	471539.74	2385385.27
928	471538.78	2385386.59
929	471537.35	2385388.4
930	471536.08	2385389.63
931	471534.94	2385390.29
932	471533.4	2385391.16
933	471532.86	2385391.42
934	471531.06	2385392.08
935	471529.17	2385392.41
936	471527.65	2385393.41
937	471525.37	2385392.08
938	471523.56	2385391.42
939	471521.9	2385390.47
940	471520.43	2385389.23
941	471519.2	2385387.76
942	471518.54	2385386.63
943	471517.59	2385384.91
944	471517.32	2385384.37
945	471516.66	2385382.57
946	471516.33	2385380.68
947	471516.33	2385378.76
948	471516.66	2385376.87
949	471517.32	2385375.07
950	471518.28	2385373.41
951	471519.51	2385371.94
952	471520.98	2385370.71
953	471522.12	2385370.05
954	471523.65	2385369.19
955	471524.19	2385368.92
956	471525.37	2385368.49
957	471525.84	2385368.08
958	471529.52	2385337.35
959	471529.7	2385337.24
960	471508.14	2385329.78
961	471542.83	2385301.35
962	471542.79	2385301.24
963	471514.16	2385268.47
964	471485.26	2385235.72
965	471486.19	2385202.35
966	471426.23	2385168.94
967	471426.15	2385168.77
968	471402.98	2385142.03
969	471375.91	2385119.33
970	471343.06	2385095.22
971	471310.44	2385070.96
972	471260.43	2385042.72
973	471260.21	2385042.55
974	471161.92	2384993.93
975	471141.52	2384971.53
976	471141.71	2384970.65
977	471143.02	2384958.29
978	471110.08	2384939.74
979	471108.82	2384936.75
980	471071.44	2384914.9

Исполняющий обязанности
управляющего делами



Handwritten signature in blue ink.

Н.К. Гетманова