ВНЕСЕНИЕ ИЗМЕНЕНИЙ В ГЕНЕРАЛЬНЫЙ ПЛАН
Лозновского сельского поселения Цимлянского района Ростовской области

Карта территорий объектов культурного наследия
М 1:25 000

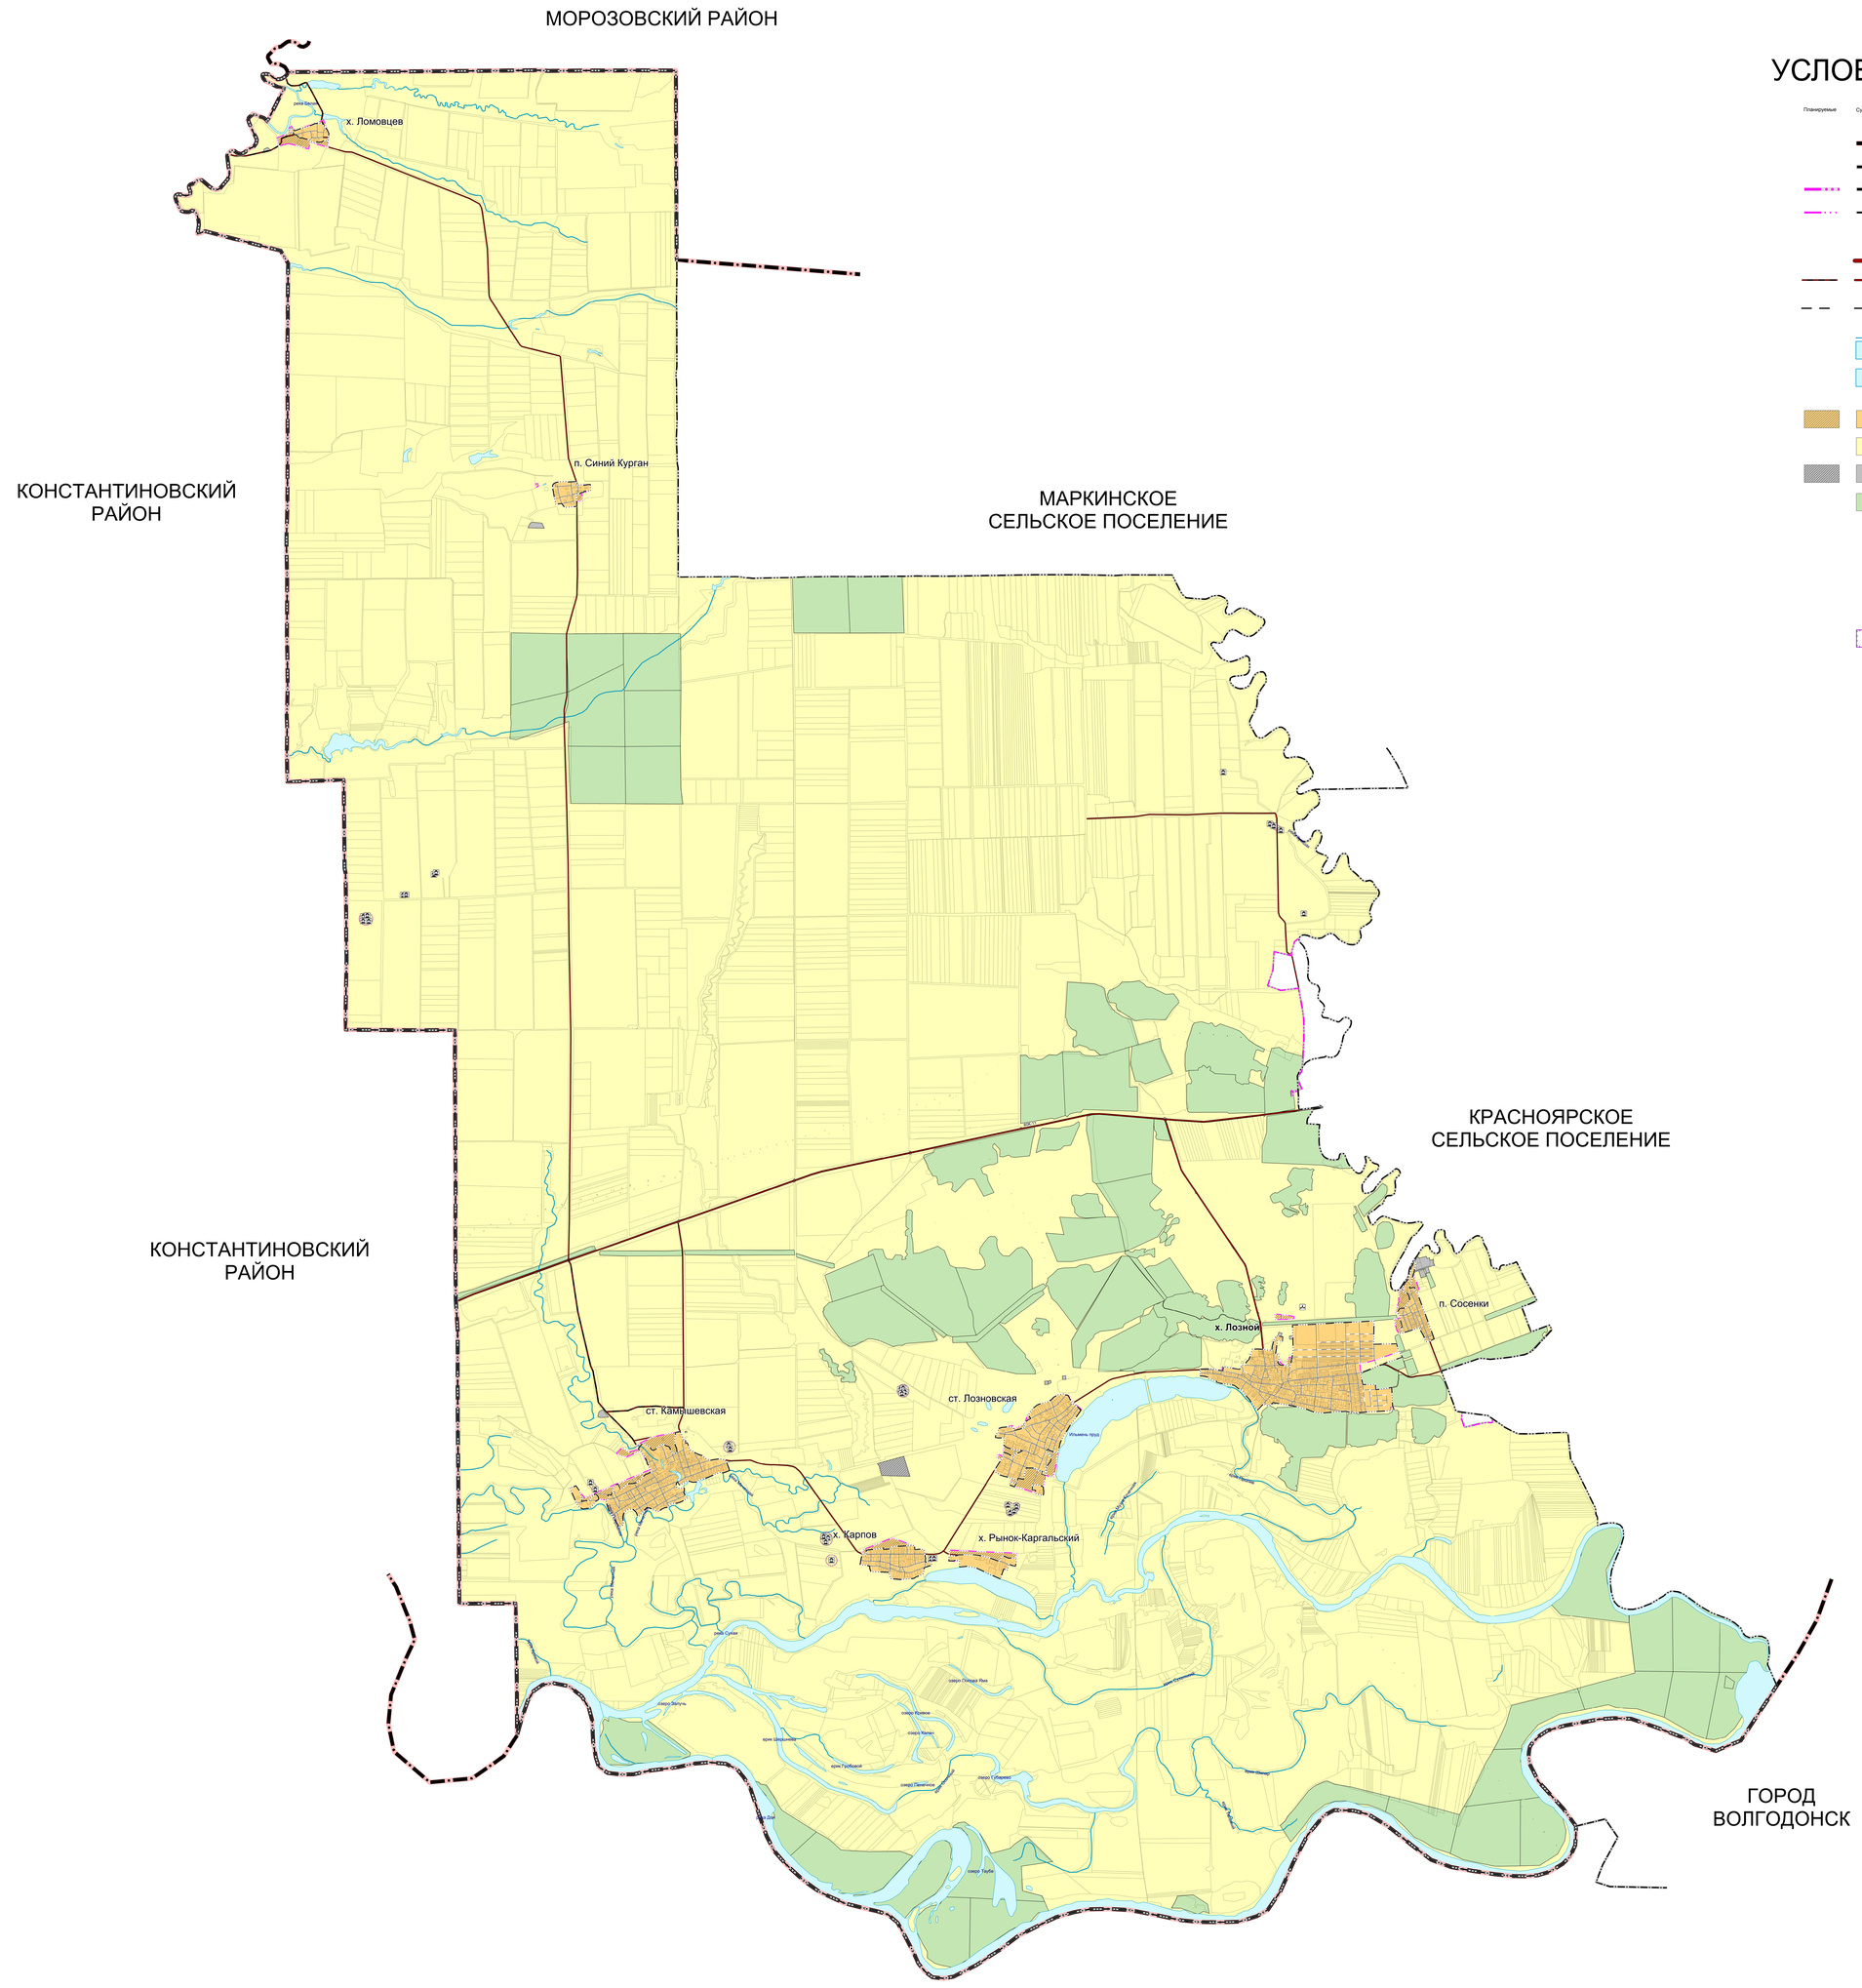

УСЛОВНЫЕ ОБОЗНАЧЕНИЯ

Планируемые / Существующие

Границы единиц административно-территориального деления Российской Федерации
- Граница муниципального района
- Граница городского округа
- Граница сельского поселения
- Граница населенного пункта

Объекты транспортной инфраструктуры

Автомобильные дороги
- Автомобильные дороги регионального или межмуниципального значения
- Автомобильные дороги местного значения

Улично-дорожная сеть городского населенного пункта
- Улицы и дороги местного значения

Поверхностные водные объекты
- Водоток (река, ручей, канал)
- Водоем (озеро, пруд, обводненный карьер, водохранилище)

Земли по категориям
- Земли населенных пунктов
- Земли сельскохозяйственного назначения
- Земли промышленности, энергетики, транспорта, связи, радиовещания, телевидения, информатики, земли для обеспечения космической деятельности, земли обороны, безопасности и земли иного специального назначения
- Земли лесного фонда

Месторождения и проявления полезных ископаемых
- Месторождения неметаллических полезных ископаемых

Объекты капитального строительства

Объекты культурного наследия (ОКН)
- Памятник (памятник археологии)

Зоны с особыми условиями использования территорий

Границы территорий объектов культурного наследия
- Граница территории объекта культурного наследия

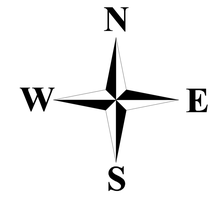

							30/20 - ГП
							Внесение изменений в Генеральный план Лозновского сельского поселения Цимлянского района Ростовской области
Изм.	Кол.уч.	Лист	№док.	Подп.	Дата		
Разраб.		Голубева					Материалы по обоснованию проекта генерального плана
ГИП		Цуканов					
Н. контр.		Кудинова					Карта территорий объектов культурного наследия М 1:25 000

Стадия	Лист	Листов
ГП	3	6

ООО "ПСК "РУСПРОЕКТ"