ВНЕСЕНИЕ ИЗМЕНЕНИЙ В ГЕНЕРАЛЬНЫЙ ПЛАН
Лозновского сельского поселения Цимлянского района Ростовской области

Карта границ населенных пунктов (в том числе образуемых населенных пунктов), входящих в состав поселения
М 1:25 000

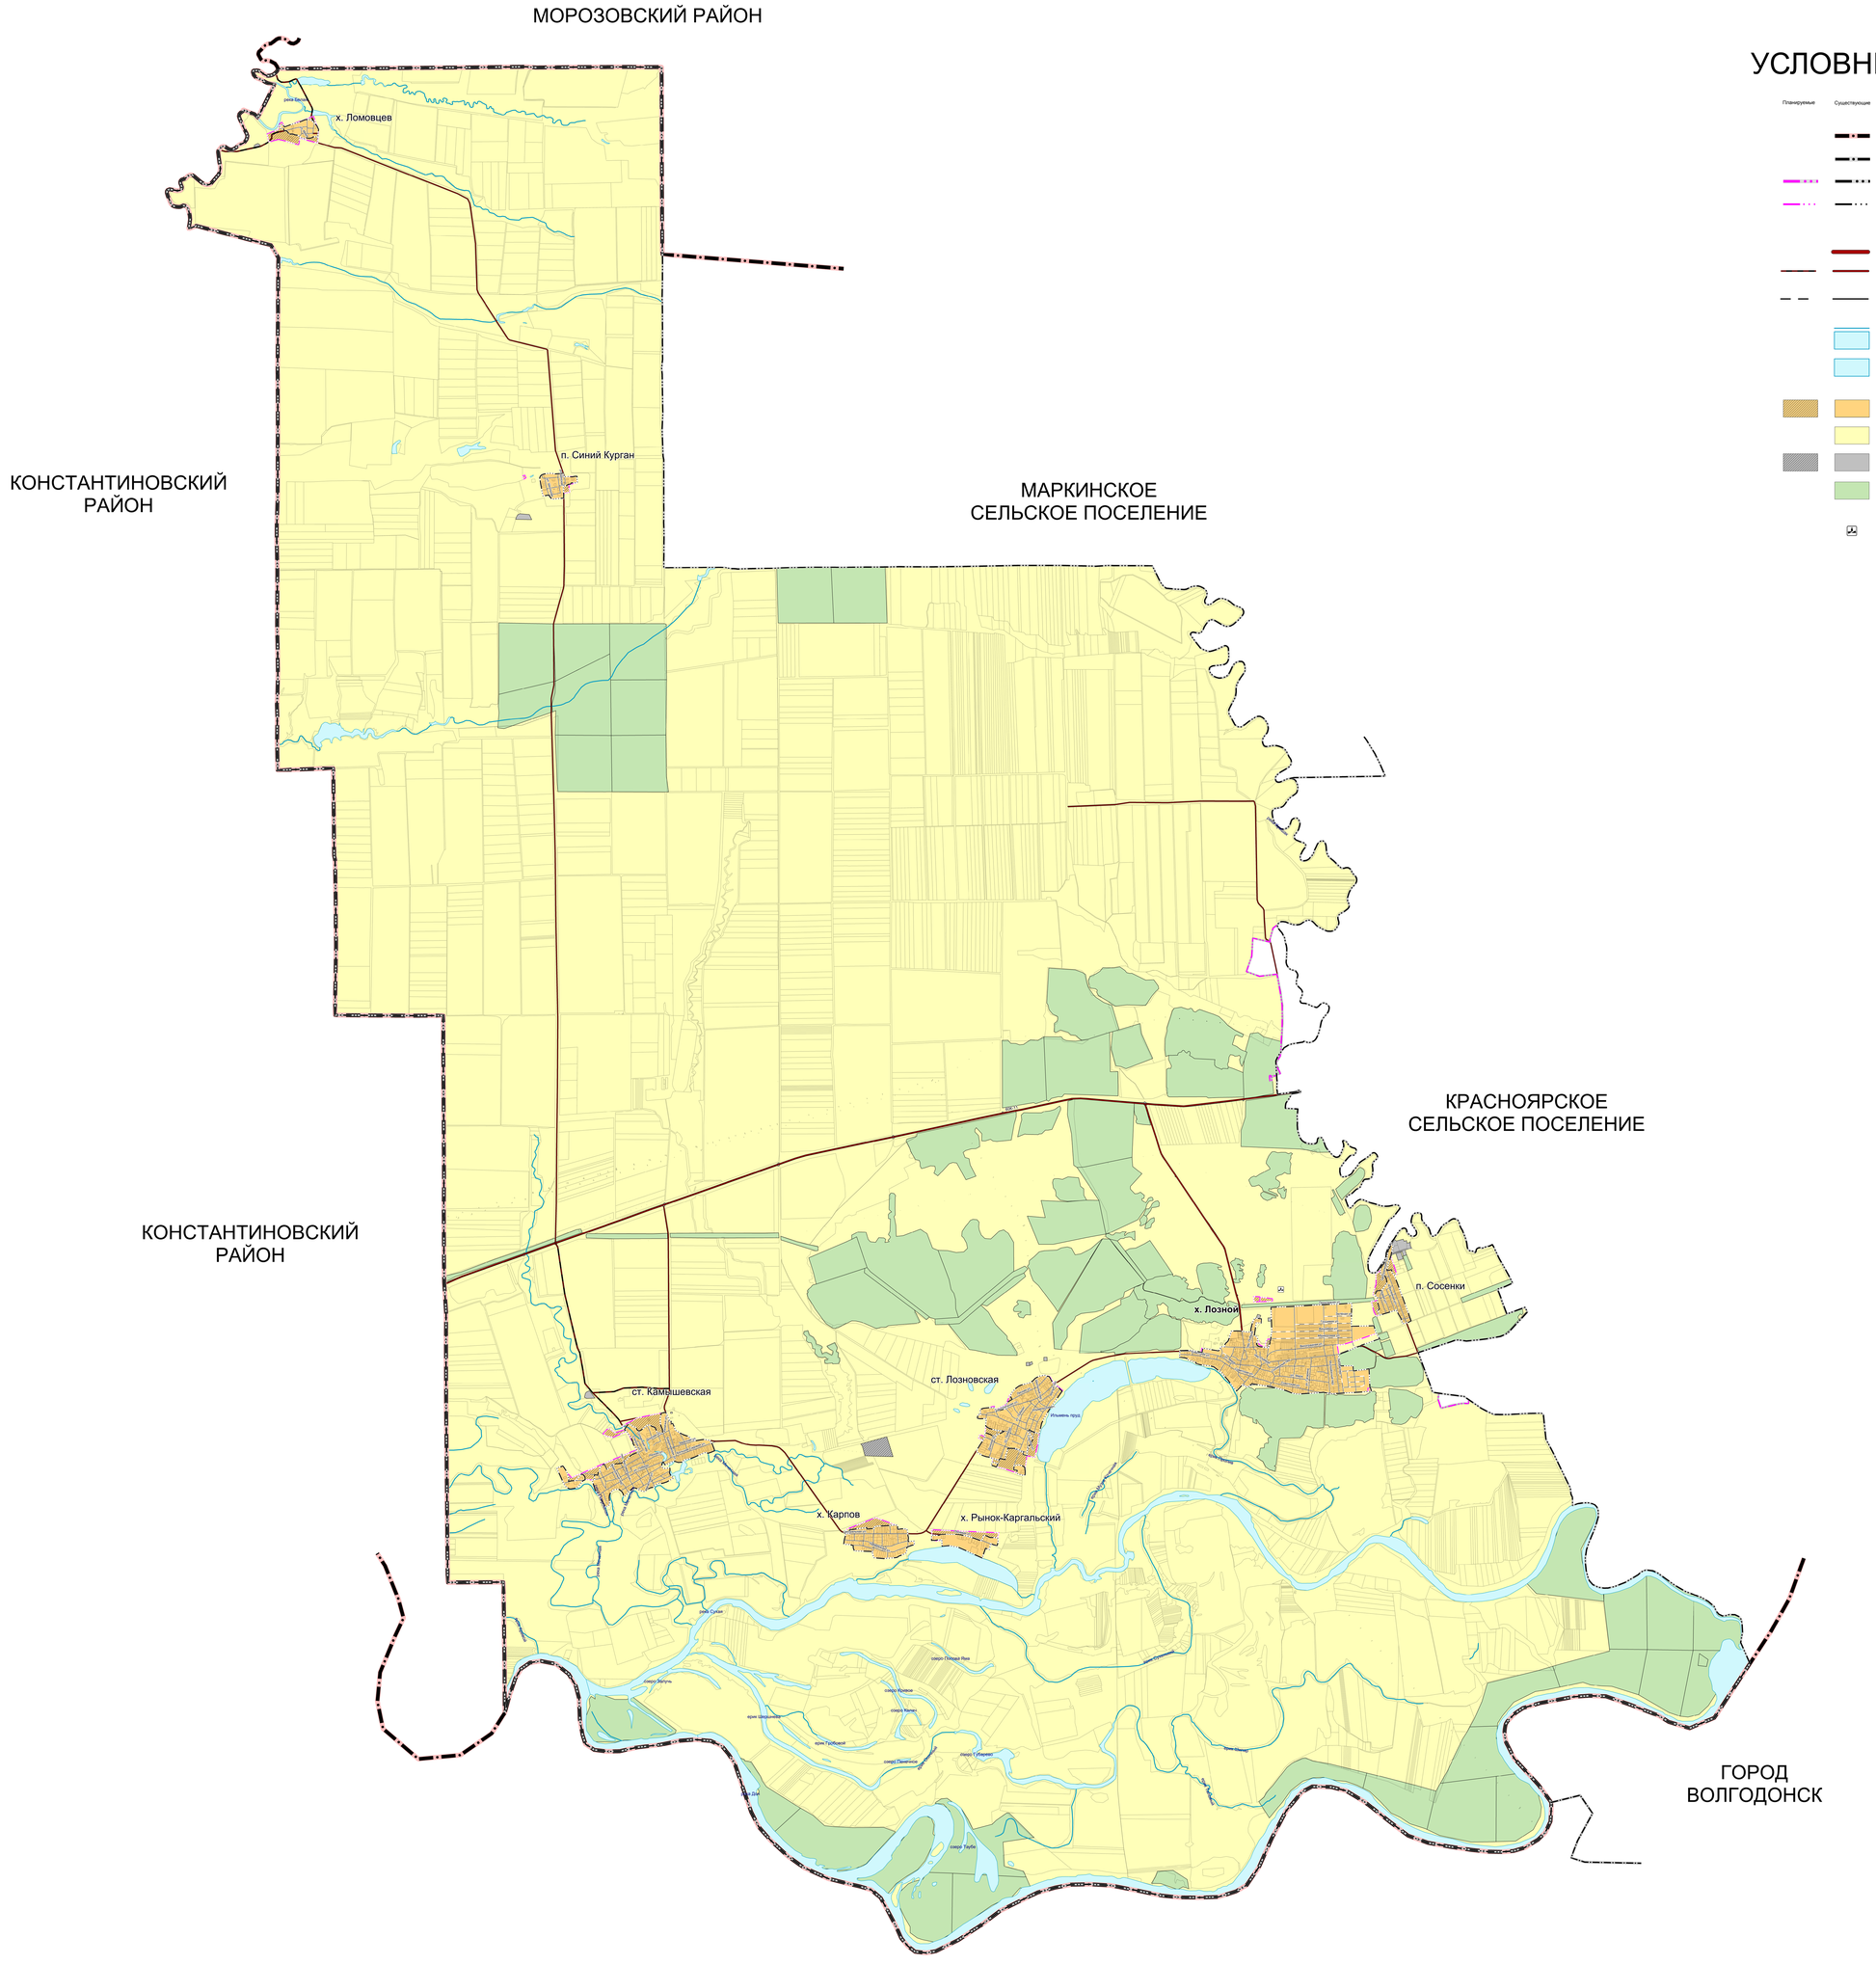

УСЛОВНЫЕ ОБОЗНАЧЕНИЯ

Планируемые / Существующие

Границы единиц административно-территориального деления Российской Федерации

- Граница муниципального района
- Граница городского округа
- Граница сельского поселения
- Граница населенного пункта

Объекты транспортной инфраструктуры

Автомобильные дороги
- Автомобильные дороги регионального или межмуниципального значения
- Автомобильные дороги местного значения

Улично-дорожная сеть городского населенного пункта
- Улицы и дороги местного значения

Поверхностные водные объекты
- Водоток (река, ручей, канал)
- Водоем (озеро, пруд, обводненный карьер, водохранилище)

Земли по категориям
- Земли населенных пунктов
- Земли сельскохозяйственного назначения
- Земли промышленности, энергетики, транспорта, связи, радиовещания, телевидения, информатики, земли для обеспечения космической деятельности, земли обороны, безопасности и земли иного специального назначения
- Земли лесного фонда

Месторождения и проявления полезных ископаемых
- Месторождения неметаллических полезных ископаемых

							30/20 - ГП
							Внесение изменений в Генеральный план Лозновского сельского поселения Цимлянского района Ростовской области
Изм.	Кол.уч.	Лист	№док.	Подп.	Дата		
Разраб.		Голофеева				Положение о территориальном планировании	Стадия: ГП; Лист: 2; Листов: 4
ГИП		Цаплин					
Н. контр.		Куликова				Карта границ населенных пунктов (в том числе образуемых населенных пунктов), входящих в состав поселения М 1:25 000	ООО "ПСК "РУСПРОЕКТ"