ВНЕСЕНИЕ ИЗМЕНЕНИЙ В ГЕНЕРАЛЬНЫЙ ПЛАН
Лозновского сельского поселения Цимлянского района Ростовской области

Карта зон с особыми условиями использования территорий
М 1:25 000

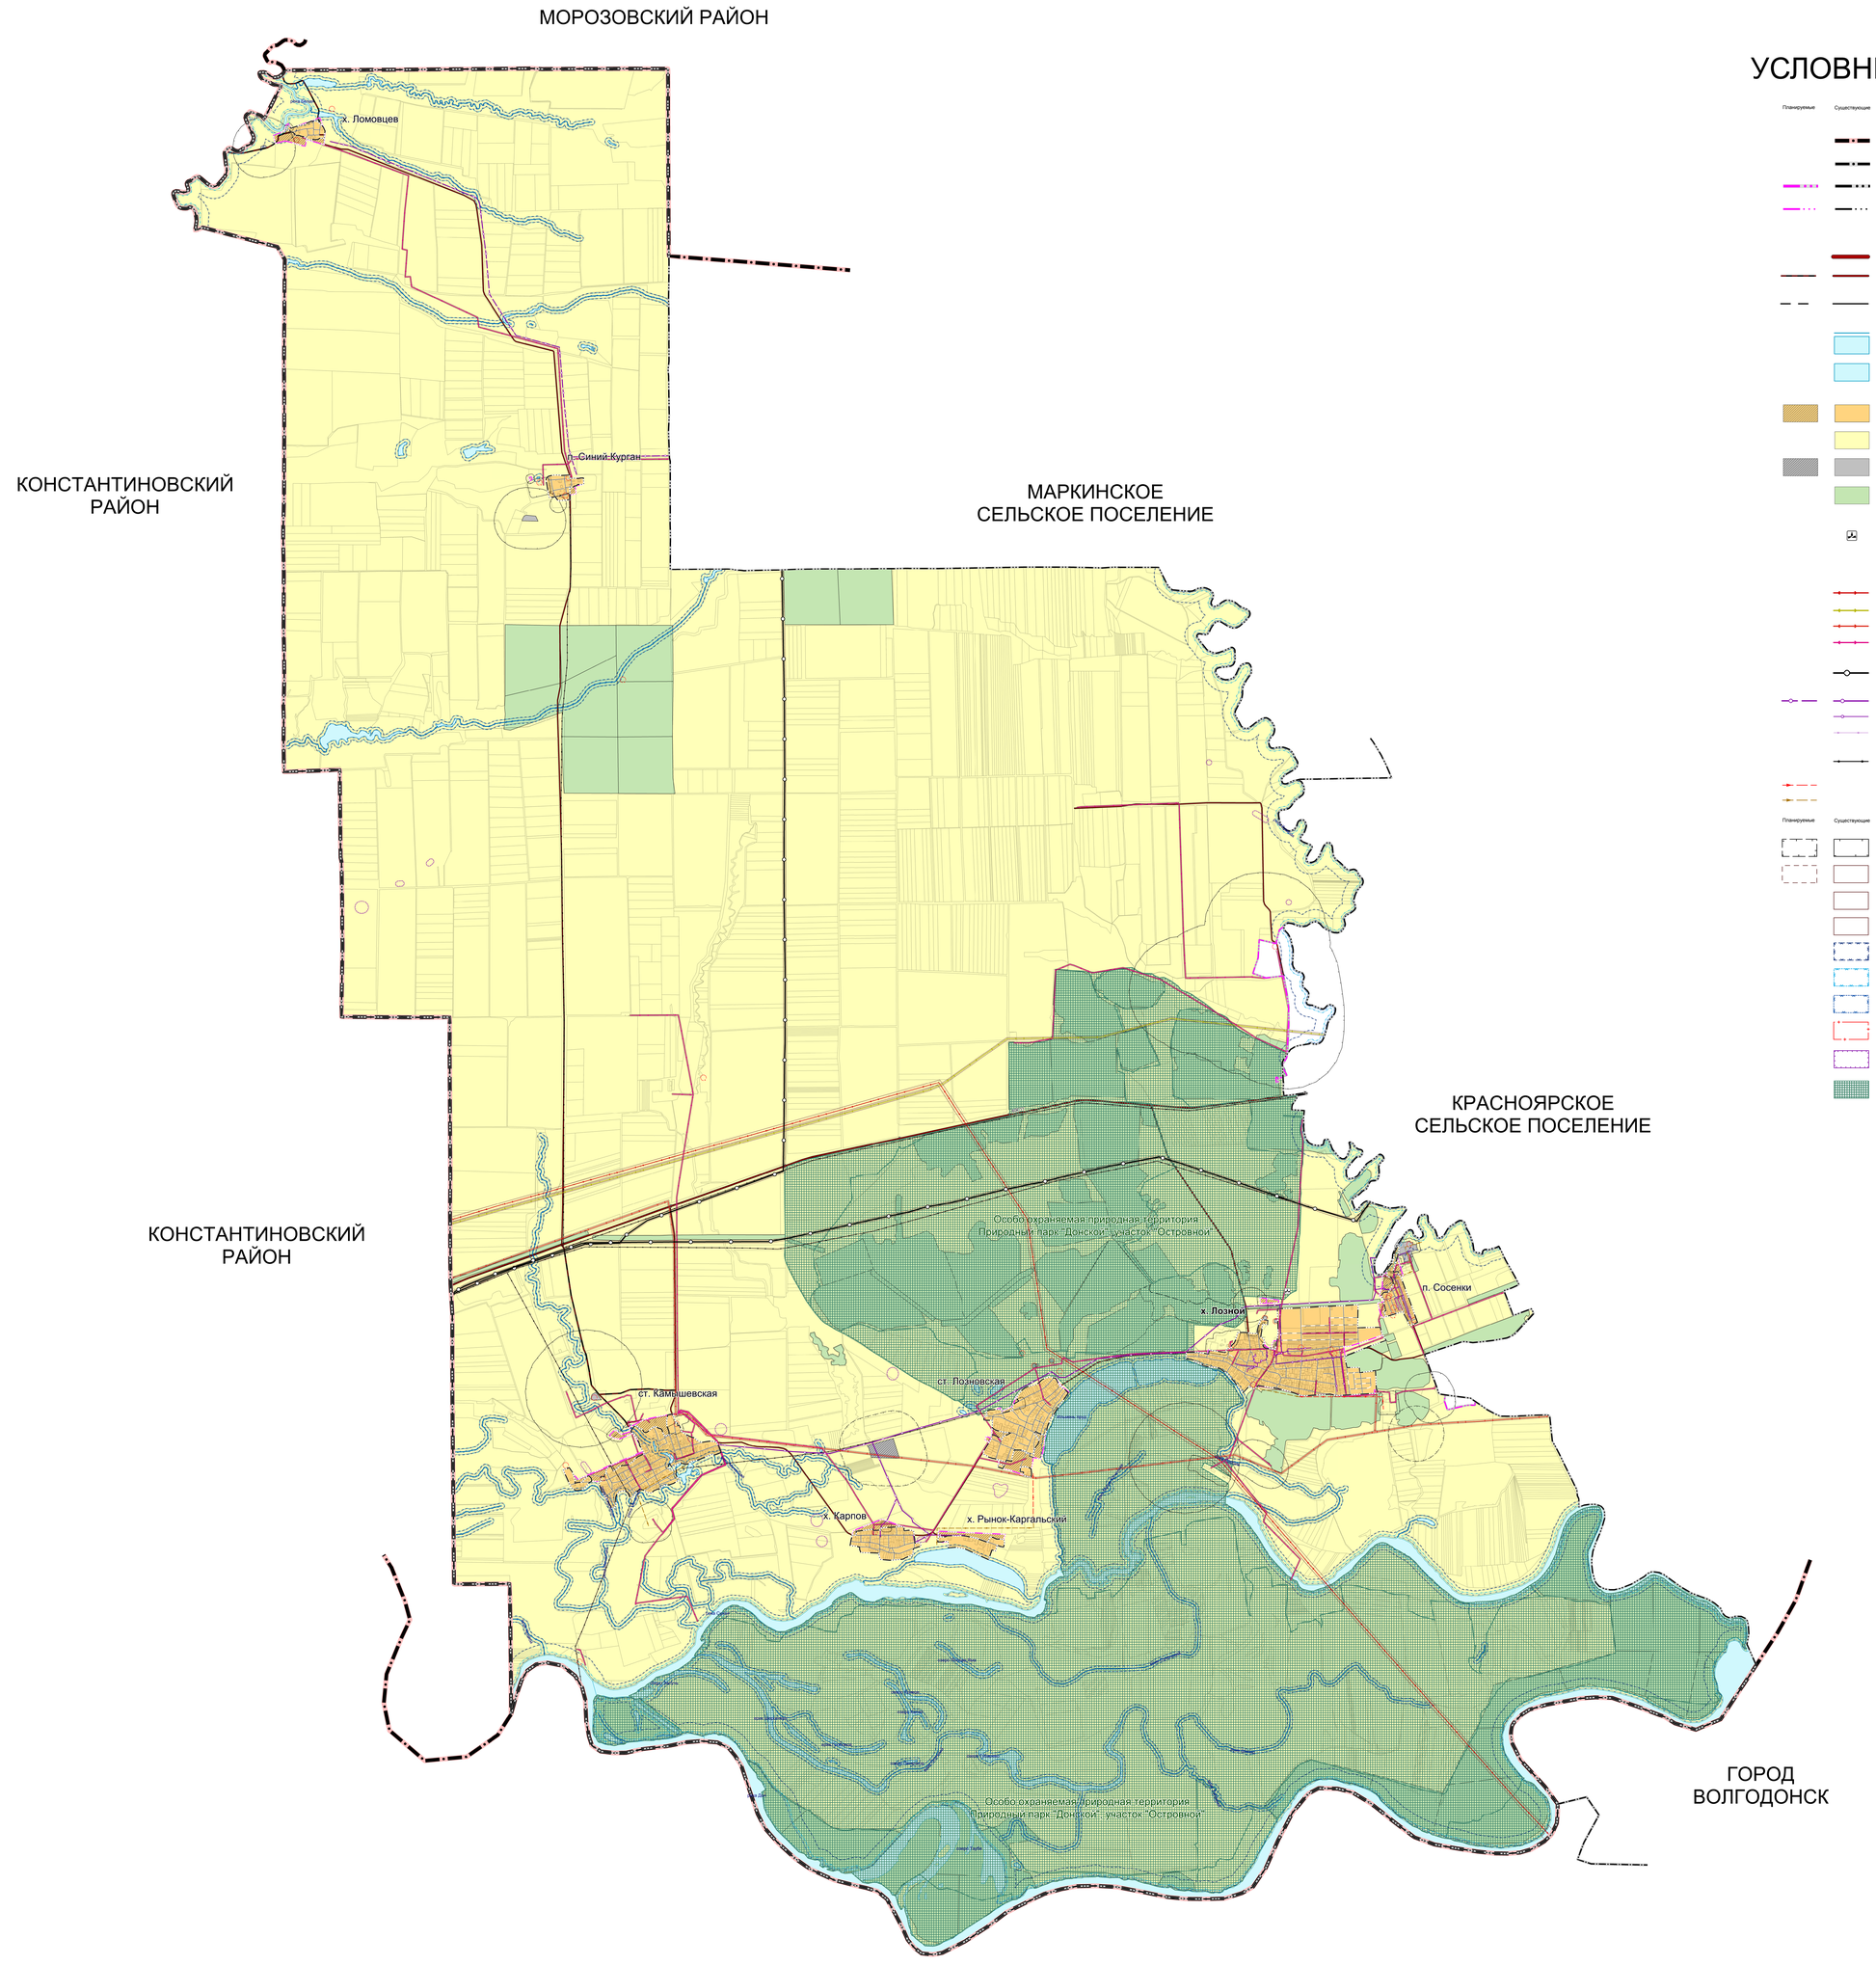

УСЛОВНЫЕ ОБОЗНАЧЕНИЯ

Планируемые | Существующие

Границы единиц административно-территориального деления Российской Федерации
- Граница муниципального района
- Граница городского округа
- Граница сельского поселения
- Граница населенного пункта

Объекты транспортной инфраструктуры

Автомобильные дороги
- Автомобильные дороги регионального или межмуниципального значения
- Автомобильные дороги местного значения

Улично-дорожная сеть городского населенного пункта
- Улицы и дороги местного значения

Поверхностные водные объекты
- Водоток (река, ручей, канал)
- Водоем (озеро, пруд, обводненный карьер, водохранилище)

Земли по категориям
- Земли населенных пунктов
- Земли сельскохозяйственного назначения
- Земли промышленности, энергетики, транспорта, связи, радиовещания, телевидения, информатики, земли для обеспечения космической деятельности, земли обороны, безопасности и земли иного специального назначения
- Земли лесного фонда

Месторождения и проявления полезных ископаемых
- Месторождения неметаллических полезных ископаемых

Объекты трубопроводного транспорта и инженерной инфраструктуры

Линии электропередачи (ЛЭП)
- Линии электропередачи 500 кВ
- Линии электропередачи 220 кВ
- Линии электропередачи 35 кВ
- Линии электропередачи 10 кВ

Магистральные трубопроводы для транспортировки жидких и газообразных углеводородов
- Магистральный газопровод

Распределительные трубопроводы для транспортировки газа
- Газопровод распределительный высокого давления
- Газопровод распределительный среднего давления
- Газопровод распределительный низкого давления

Сети электросвязи
- Линия связи

Сети водоотведения
- Канализация самотечная
- Канализация напорная

Планируемые | Существующие

Зоны с особыми условиями использования территорий

Санитарно-защитная зона
- Санитарно-защитная зона предприятий, сооружений и иных объектов

Охранная зона инженерных коммуникаций
- Охранная зона газопроводов и систем газоснабжения
- Охранная зона объектов электросетевого хозяйства (вдоль линий электропередачи, вокруг подстанций)
- Охранная зона линий и сооружений связи

Водоохранные зоны
- Водоохранная зона

Прибрежные защитные полосы
- Прибрежная защитная полоса

Береговые полосы
- Береговая полоса

Зоны санитарной охраны источников питьевого и хозяйственно-бытового водоснабжения и водопроводов питьевого назначения
- Первый пояс зоны санитарной охраны источника водоснабжения

Границы территорий объектов культурного наследия
- Граница территории объекта культурного наследия

Особо охраняемые природные территории
- Природный парк

							30/20 - ГП
							Внесение изменений в Генеральный план Лозновского сельского поселения Цимлянского района Ростовской области
Изм.	Кол.уч.	Лист	№док.	Подп.	Дата		
Разраб.		Голубкина				Материалы по обоснованию проекта генерального плана	Стадия: ГП; Лист: 4; Листов: 6
ГИП		Цуканов					
Н. контр.		Куликова				Карта зон с особыми условиями использования территорий М 1:25 000	ООО "ПСК "РУСПРОЕКТ"