ВНЕСЕНИЕ ИЗМЕНЕНИЙ В ГЕНЕРАЛЬНЫЙ ПЛАН
Лозновского сельского поселения Цимлянского района Ростовской области

Карта планируемого размещения объектов местного значения поселения
М 1:25 000

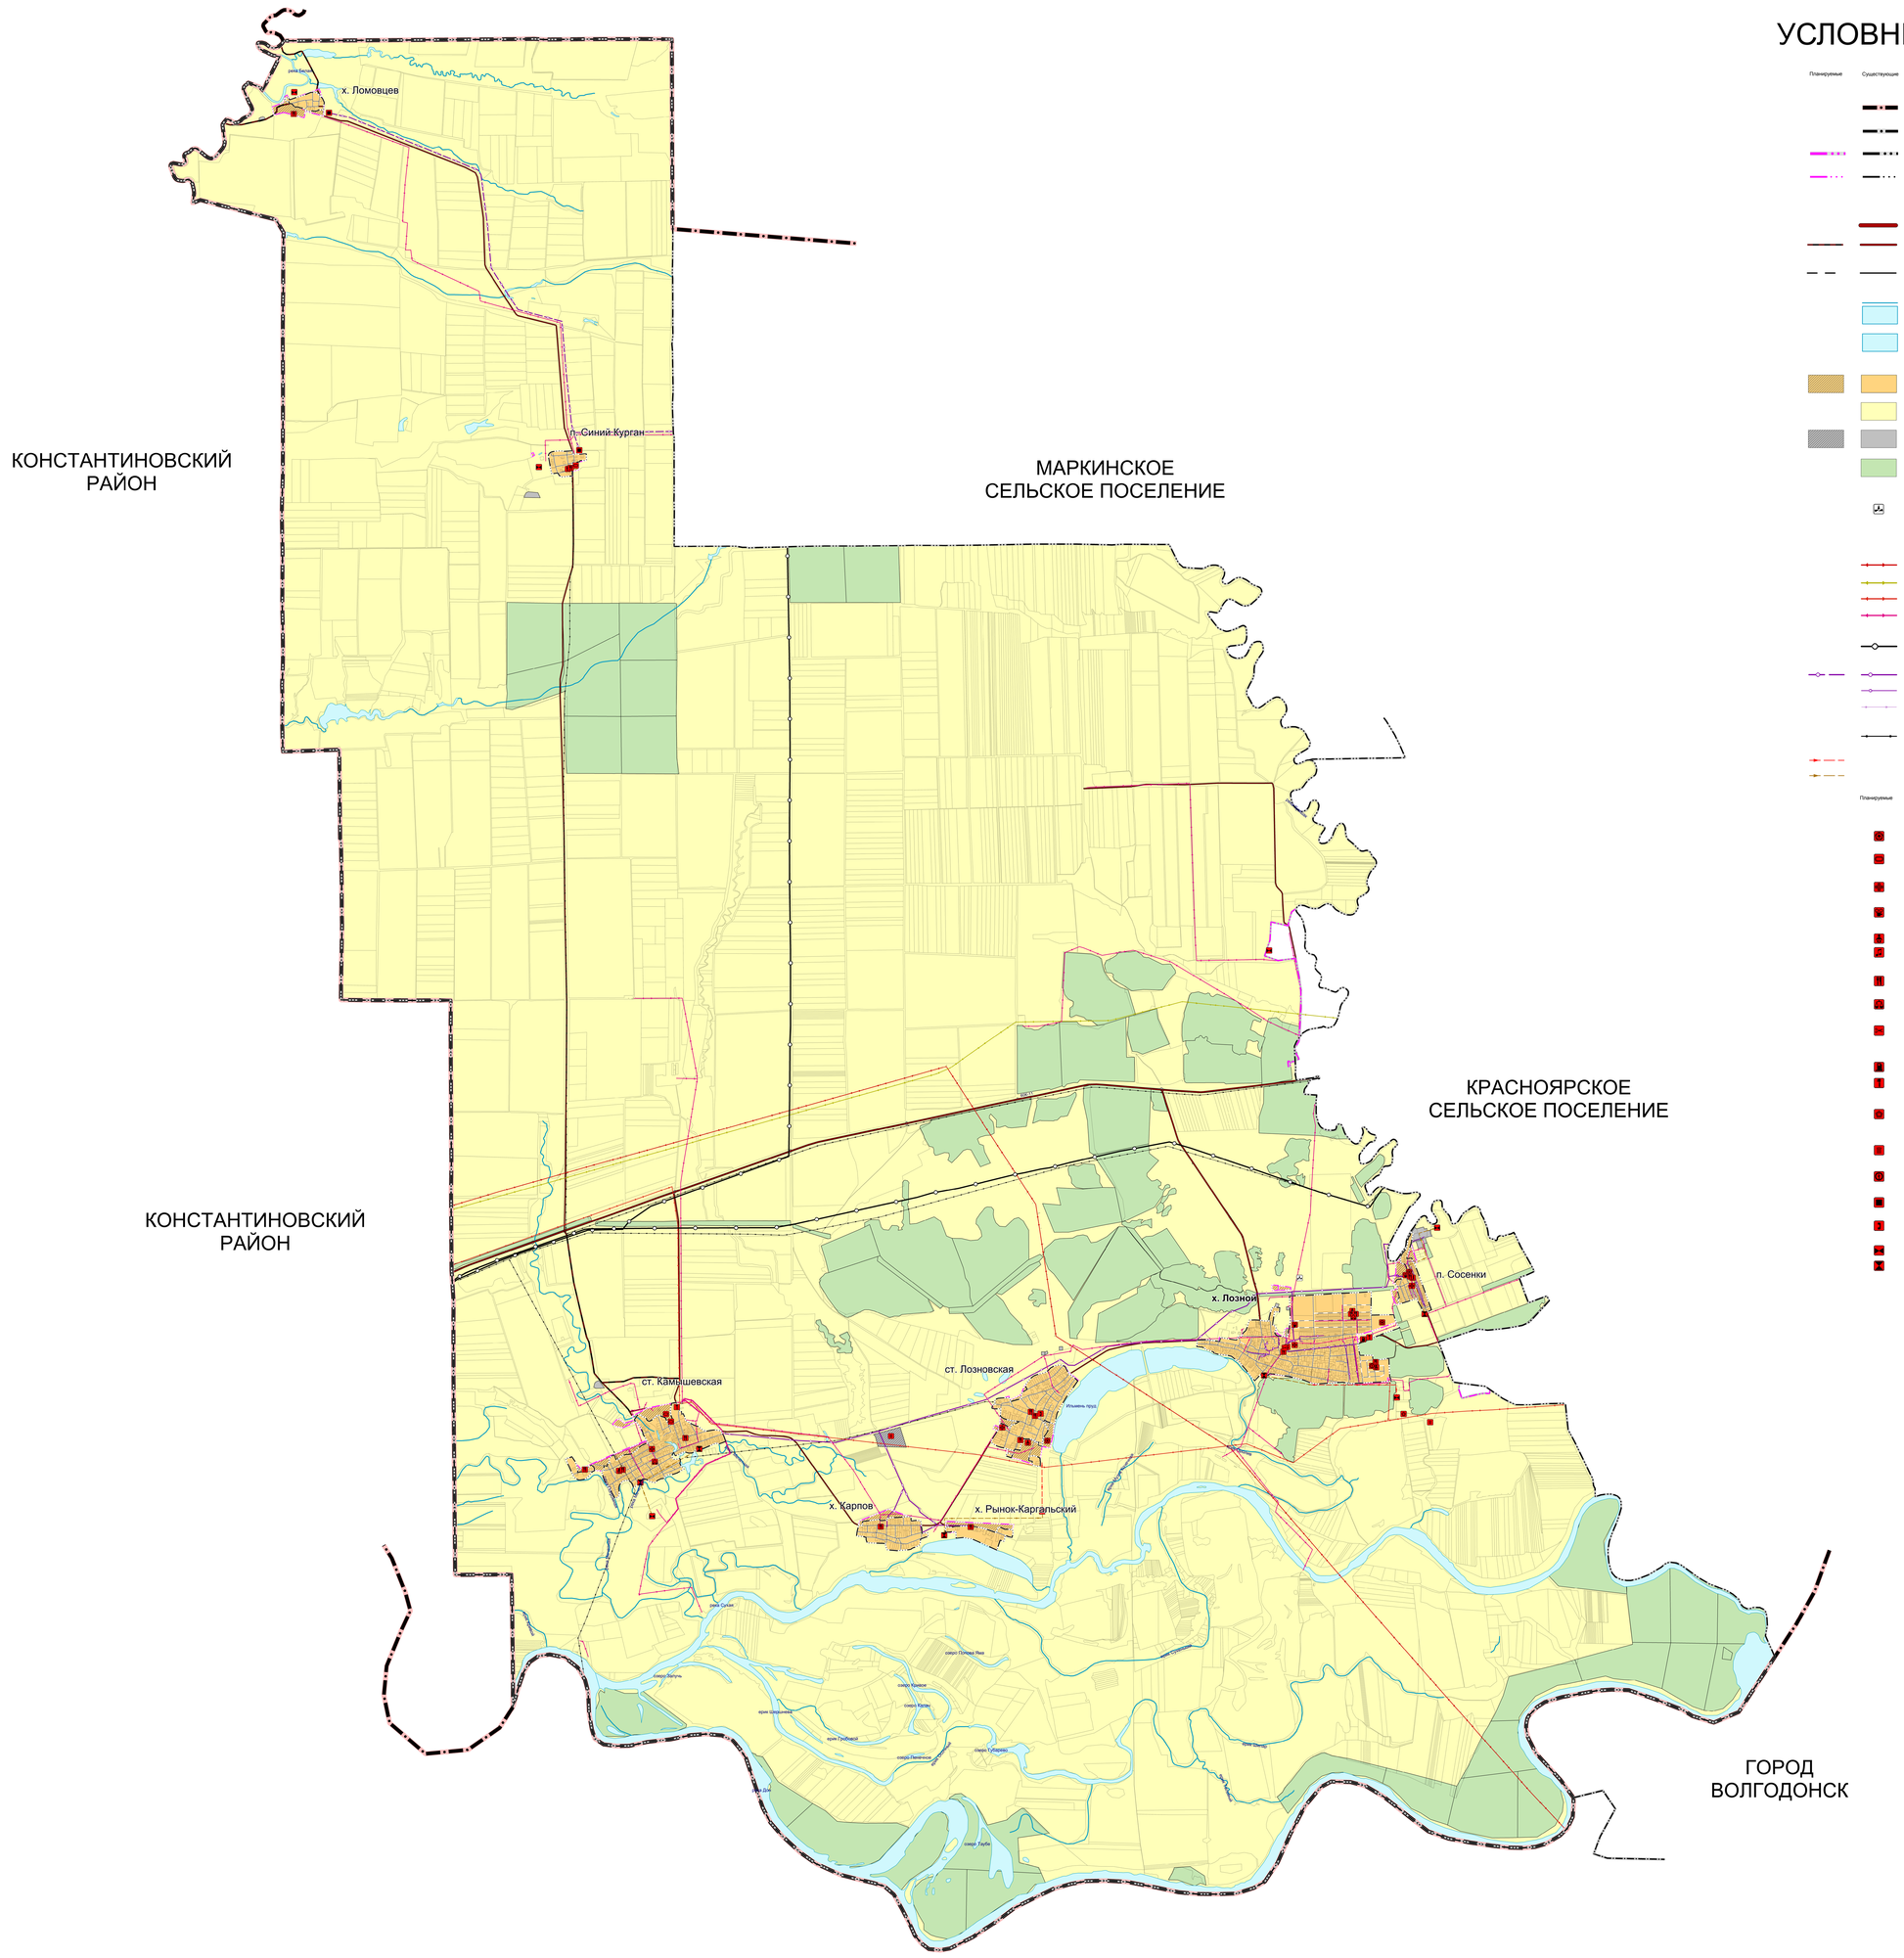

УСЛОВНЫЕ ОБОЗНАЧЕНИЯ

Планируемые / Существующие

Границы единиц административно-территориального деления Российской Федерации
- Граница муниципального района
- Граница городского округа
- Граница сельского поселения
- Граница населенного пункта

Объекты транспортной инфраструктуры

Автомобильные дороги
- Автомобильные дороги регионального или межмуниципального значения
- Автомобильные дороги местного значения

Улично-дорожная сеть городского населенного пункта
- Улицы и дороги местного значения

Поверхностные водные объекты
- Водоток (река, ручей, канал)
- Водоем (озеро, пруд, обводненный карьер, водохранилище)

Земли по категориям
- Земли населенных пунктов
- Земли сельскохозяйственного назначения
- Земли промышленности, энергетики, транспорта, связи, радиовещания, телевидения, информатики, земли для обеспечения космической деятельности, земли обороны, безопасности и земли иного специального назначения
- Земли лесного фонда

Месторождения и проявления полезных ископаемых
- Месторождения неметаллических полезных ископаемых

Объекты трубопроводного транспорта и инженерной инфраструктуры

Линии электропередачи (ЛЭП)
- Линии электропередачи 500 кВ
- Линии электропередачи 220 кВ
- Линии электропередачи 35 кВ
- Линии электропередачи 10 кВ

Магистральные трубопроводы для транспортировки жидких и газообразных углеводородов
- Магистральный газопровод

Распределительные трубопроводы для транспортировки газа
- Газопровод распределительный высокого давления
- Газопровод распределительный среднего давления
- Газопровод распределительный низкого давления

Сети электросвязи
- Линия связи

Сети водоотведения
- Канализация самотечная
- Канализация напорная

Планируемые

Объекты капитального строительства

Объекты физической культуры и массового спорта
- Объект спорта, включающий раздельно нормируемые спортивные сооружения (объекты) (в т. ч. физкультурно-оздоровительный комплекс)
- Спортивное сооружение

Объекты здравоохранения
- Аптечная организация

Объекты культуры и искусства
- Объект культурно-досугового (клубного) типа

Объекты образования и науки
- Дошкольная образовательная организация
- Организация дополнительного образования

Прочие объекты обслуживания
- Объекты торговли, общественного питания
- Непроизводственный объект по предоставлению населению правовых, финансовых, консультационных и иных подобных услуг
- Непроизводственные объекты коммунально-бытового обслуживания и предоставления персональных услуг

Объекты обслуживания и хранения автомобильного транспорта
- Станция автозаправочная
- Станция технического обслуживания

Прочие объекты, связанные с производственной деятельностью
- Объект, связанный с производственной деятельностью

Объекты утилизации, обезвреживания, размещения отходов производства и потребления
- Объект размещения отходов

Электрические подстанции
- Трансформаторная подстанция (ТП)

Объекты добычи и транспортировки газа
- Пункт редуцирования газа (ПРГ)

Объекты связи
- Автоматическая телефонная станция

Объекты водоотведения
- Очистные сооружения (КОС)
- Канализационная насосная станция (КНС)

							30/20 - ГП	
							Внесение изменений в Генеральный план Лозновского сельского поселения Цимлянского района Ростовской области	
Изм.	Кол.уч.	Лист	№док.	Подп.	Дата			
Разраб.		Сербичев				Положения о территориальном планировании	Стадия	Лист	Листов
ГИП		Цуканов					ГП	1	4
Н. контр.		Куликова				Карта планируемого размещения объектов местного значения поселения М 1:25 000	ООО "ПСК "РУСПРОЕКТ"		