ВНЕСЕНИЕ ИЗМЕНЕНИЙ В ГЕНЕРАЛЬНЫЙ ПЛАН
Лозновского сельского поселения Цимлянского района Ростовской области

Карта функциональных зон х. Лозной, п. Сосенки, ст. Лозновская ст. Камышевская,
п. Синий Курган, х. Карпов, х. Рынок-Каргальский, х. Ломовцев
М 1:5 000

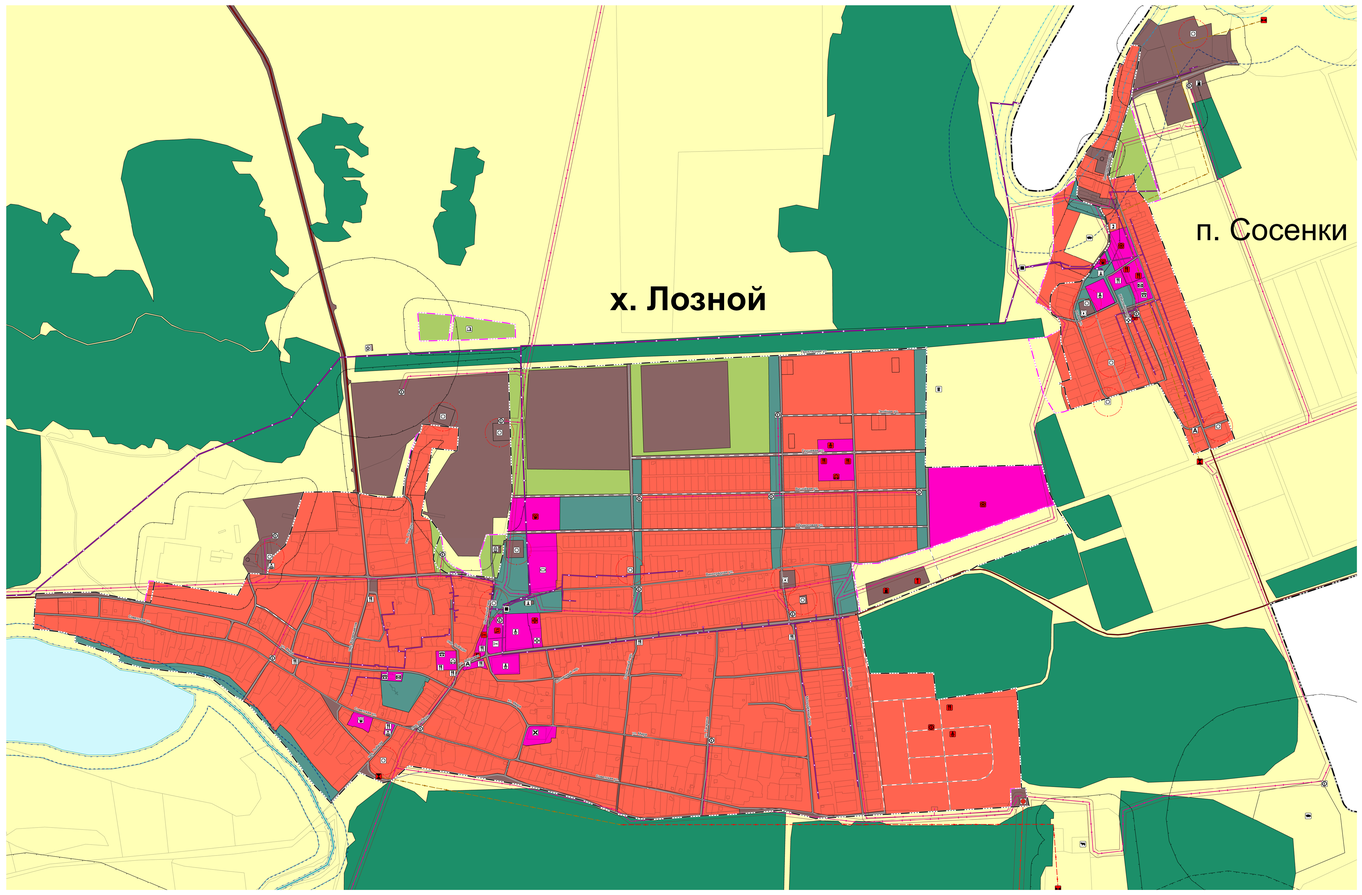

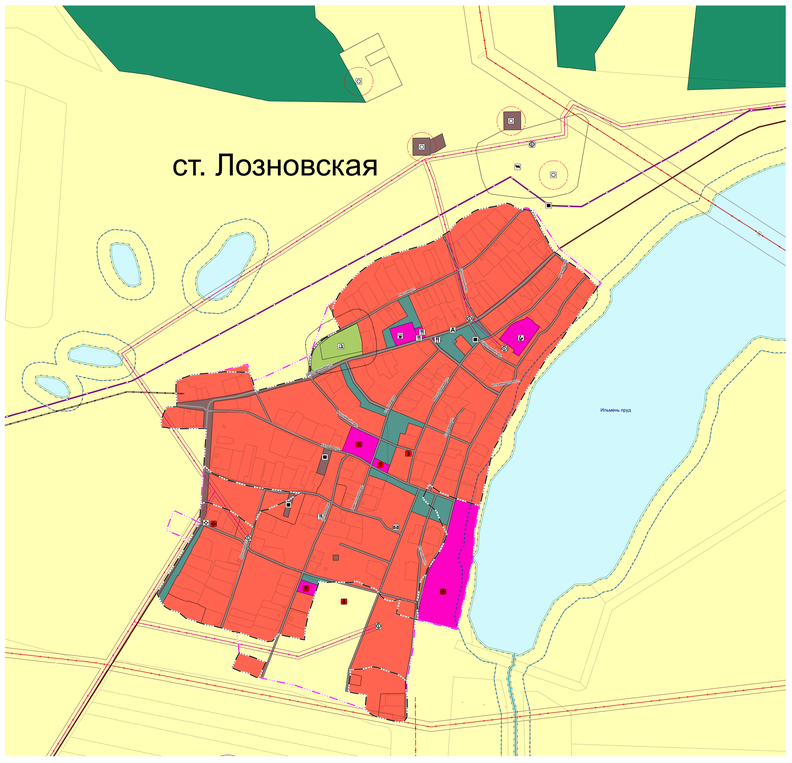

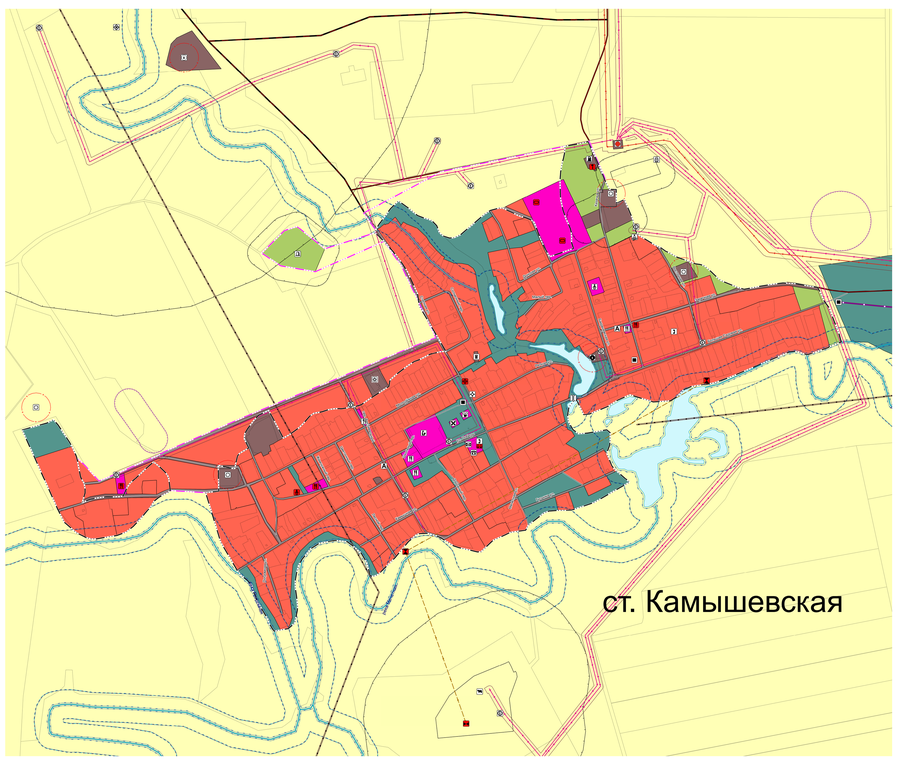

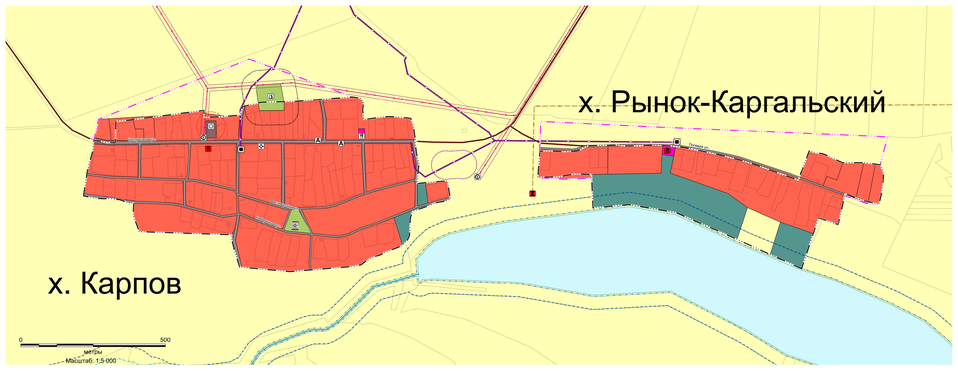

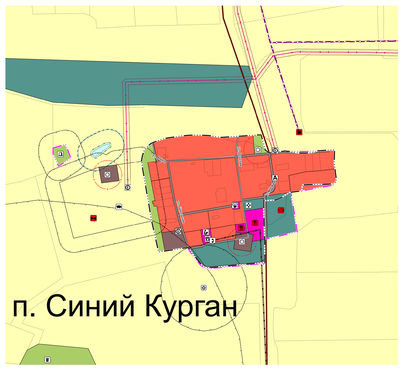

УСЛОВНЫЕ ОБОЗНАЧЕНИЯ

Планируемые / Существующие

Границы единиц административно-территориального деления Российской Федерации
- Граница муниципального района
- Граница городского округа
- Граница сельского поселения
- Граница населенного пункта

Объекты транспортной инфраструктуры

Автомобильные дороги
- Автомобильные дороги регионального или межмуниципального значения
- Автомобильные дороги местного значения

Улично-дорожная сеть городского населенного пункта
- Улицы и дороги местного значения

Поверхностные водные объекты
- Водоток (река, ручей, канал)
- Водоем (озеро, пруд, обводненный карьер, водохранилище)

Функциональные зоны
- Жилые зоны
- Общественно-деловые зоны
- Производственные зоны, зоны инженерной и транспортной инфраструктур
- Зоны сельскохозяйственного использования
- Зоны рекреационного назначения
- Зона лесов
- Зоны специального назначения

Объекты трубопроводного транспорта и инженерной инфраструктуры

Линии электропередачи (ЛЭП)
- Линии электропередачи 500 кВ
- Линии электропередачи 220 кВ
- Линии электропередачи 35 кВ
- Линии электропередачи 10 кВ

Магистральные трубопроводы для транспортировки жидких и газообразных углеводородов
- Магистральный газопровод

Распределительные трубопроводы для транспортировки газа
- Газопровод распределительный высокого давления
- Газопровод распределительный среднего давления
- Газопровод распределительный низкого давления

Сети электросвязи
- Линия связи

Сети водоотведения
- Канализация самотечная
- Канализация напорная

Планируемые / Существующие

Зоны с особыми условиями использования территорий

Санитарно-защитная зона
- Санитарно-защитная зона предприятий, сооружений и иных объектов

Охранная зона инженерных коммуникаций
- Охранная зона газопроводов и систем газоснабжения
- Охранная зона объектов электросетевого хозяйства (вдоль линий электропередачи, вокруг подстанций)
- Охранная зона линий и сооружений связи

Водоохранные зоны
- Водоохранная зона

Прибрежные защитные полосы
- Прибрежная защитная полоса

Береговые полосы
- Береговая полоса

Зоны санитарной охраны источников питьевого и хозяйственно-бытового водоснабжения и водопроводов питьевого назначения
- Первый пояс зоны санитарной охраны источника водоснабжения

Границы территорий объектов культурного наследия
- Граница территории объекта культурного наследия

Существующие

Объекты капитального строительства

Объекты здравоохранения
- Лечебно-профилактическая медицинская организация, оказывающая медицинскую помощь в амбулаторных условиях и (или) в условиях дневного стационара
- Обособленное структурное подразделение медицинской организации, оказывающей первичную медико-санитарную помощь

Объекты образования и науки
- Дошкольная образовательная организация
- Общеобразовательная организация

Объекты культуры и искусства
- Объект культурно-досугового (клубного) типа

Объекты физической культуры и массового спорта
- Спортивное сооружение

Места погребения
- Кладбище

Прочие объекты обслуживания
- Административное здание
- Объект религиозной организации (объединения)
- Объекты торговли, общественного питания
- Непроизводственный объект по предоставлению населению правовых, финансовых, консультационных и иных подобных услуг
- Непроизводственные объекты коммунально-бытового обслуживания и предоставления персональных услуг

Объекты единой государственной системы предупреждения и ликвидации чрезвычайных ситуаций
- Объекты обеспечения пожарной безопасности

Остановочные пункты общественного пассажирского транспорта
- Остановочный пункт

Объекты обслуживания и хранения автомобильного транспорта
- Станция автозаправочная

Искусственные дорожные сооружения
- Мостовое сооружение

Объекты водного транспорта
- Причал
- Паромная переправа

Предприятия и объекты сельского и лесного хозяйства, рыболовства и рыбоводства
- Предприятие по разведению молочного крупного рогатого скота, производство сырого молока
- Предприятие по разведению свиней
- Предприятие по разведению сельскохозяйственной птицы

Предприятия и объекты добывающей и обрабатывающей промышленности
- Предприятие микробиологической, пищевой, пищевусковой промышленности

Прочие объекты, связанные с производственной деятельностью
- Объект, связанный с производственной деятельностью

Объекты утилизации, обезвреживания, размещения отходов производства и потребления
- Объект размещения отходов
- Объект утилизации, уничтожения биологических отходов

Электрические подстанции
- Электрическая подстанция 35 кВ
- Трансформаторная подстанция (ТП)

Объекты добычи и транспортировки газа
- Пункт редуцирования газа (ПРГ)

Объекты теплоснабжения
- Источник тепловой энергии

Объекты водоснабжения
- Водозабор
- Водонапорная башня
- Артезианская скважина

Объекты связи
- Автоматическая телефонная станция
- Базовая станция
- Объекты почтовой связи

Планируемые

Объекты капитального строительства

Объекты физической культуры и массового спорта
- Объект спорта, включающий раздельно нормируемые спортивные сооружения (объекты) (в т. ч. физкультурно-оздоровительный комплекс)
- Спортивное сооружение

Объекты здравоохранения
- Аптечная организация

Объекты культуры и искусства
- Объект культурно-досугового (клубного) типа

Объекты образования и науки
- Дошкольная образовательная организация
- Организация дополнительного образования

Прочие объекты обслуживания
- Объекты торговли, общественного питания
- Непроизводственный объект по предоставлению населению правовых, финансовых, консультационных и иных подобных услуг
- Непроизводственные объекты коммунально-бытового обслуживания и предоставления персональных услуг

Объекты обслуживания и хранения автомобильного транспорта
- Станция автозаправочная
- Станция технического обслуживания

Прочие объекты, связанные с производственной деятельностью
- Объект, связанный с производственной деятельностью

Объекты утилизации, обезвреживания, размещения отходов производства и потребления
- Объект размещения отходов

Электрические подстанции
- Трансформаторная подстанция (ТП)

Объекты добычи и транспортировки газа
- Пункт редуцирования газа (ПРГ)

Объекты связи
- Автоматическая телефонная станция

Объекты водоотведения
- Очистные сооружения (КОС)
- Канализационная насосная станция (КНС)

							30/20 - ГП		
Изм.	Кол.уч.	Лист	№док.	Подп.	Дата	Внесение изменений в Генеральный план Лозновского сельского поселения Цимлянского района Ростовской области			
Разраб.		Сосёнкина				Положение о территориальном планировании	Стадия	Лист	Листов
ГАП		Цветкова					ГП	4	4
Н. контр.		Куликова				Карта функциональных зон х. Лозной, п. Сосенки, ст. Лозновская ст. Камышевская, х. Рынок-Каргальский, х. Карпов, х. Ломовцев М 1:5 000	ООО "ПСК "РУСПРОЕКТ"		