Проект внесения в генеральный план муниципального образования - Новоцимлянское сельское поселение Цимлянского муниципального района Ростовской области

Карта границ сельского поселения и карта границ населенных пунктов, входящих в состав поселения
М 1: 25 000

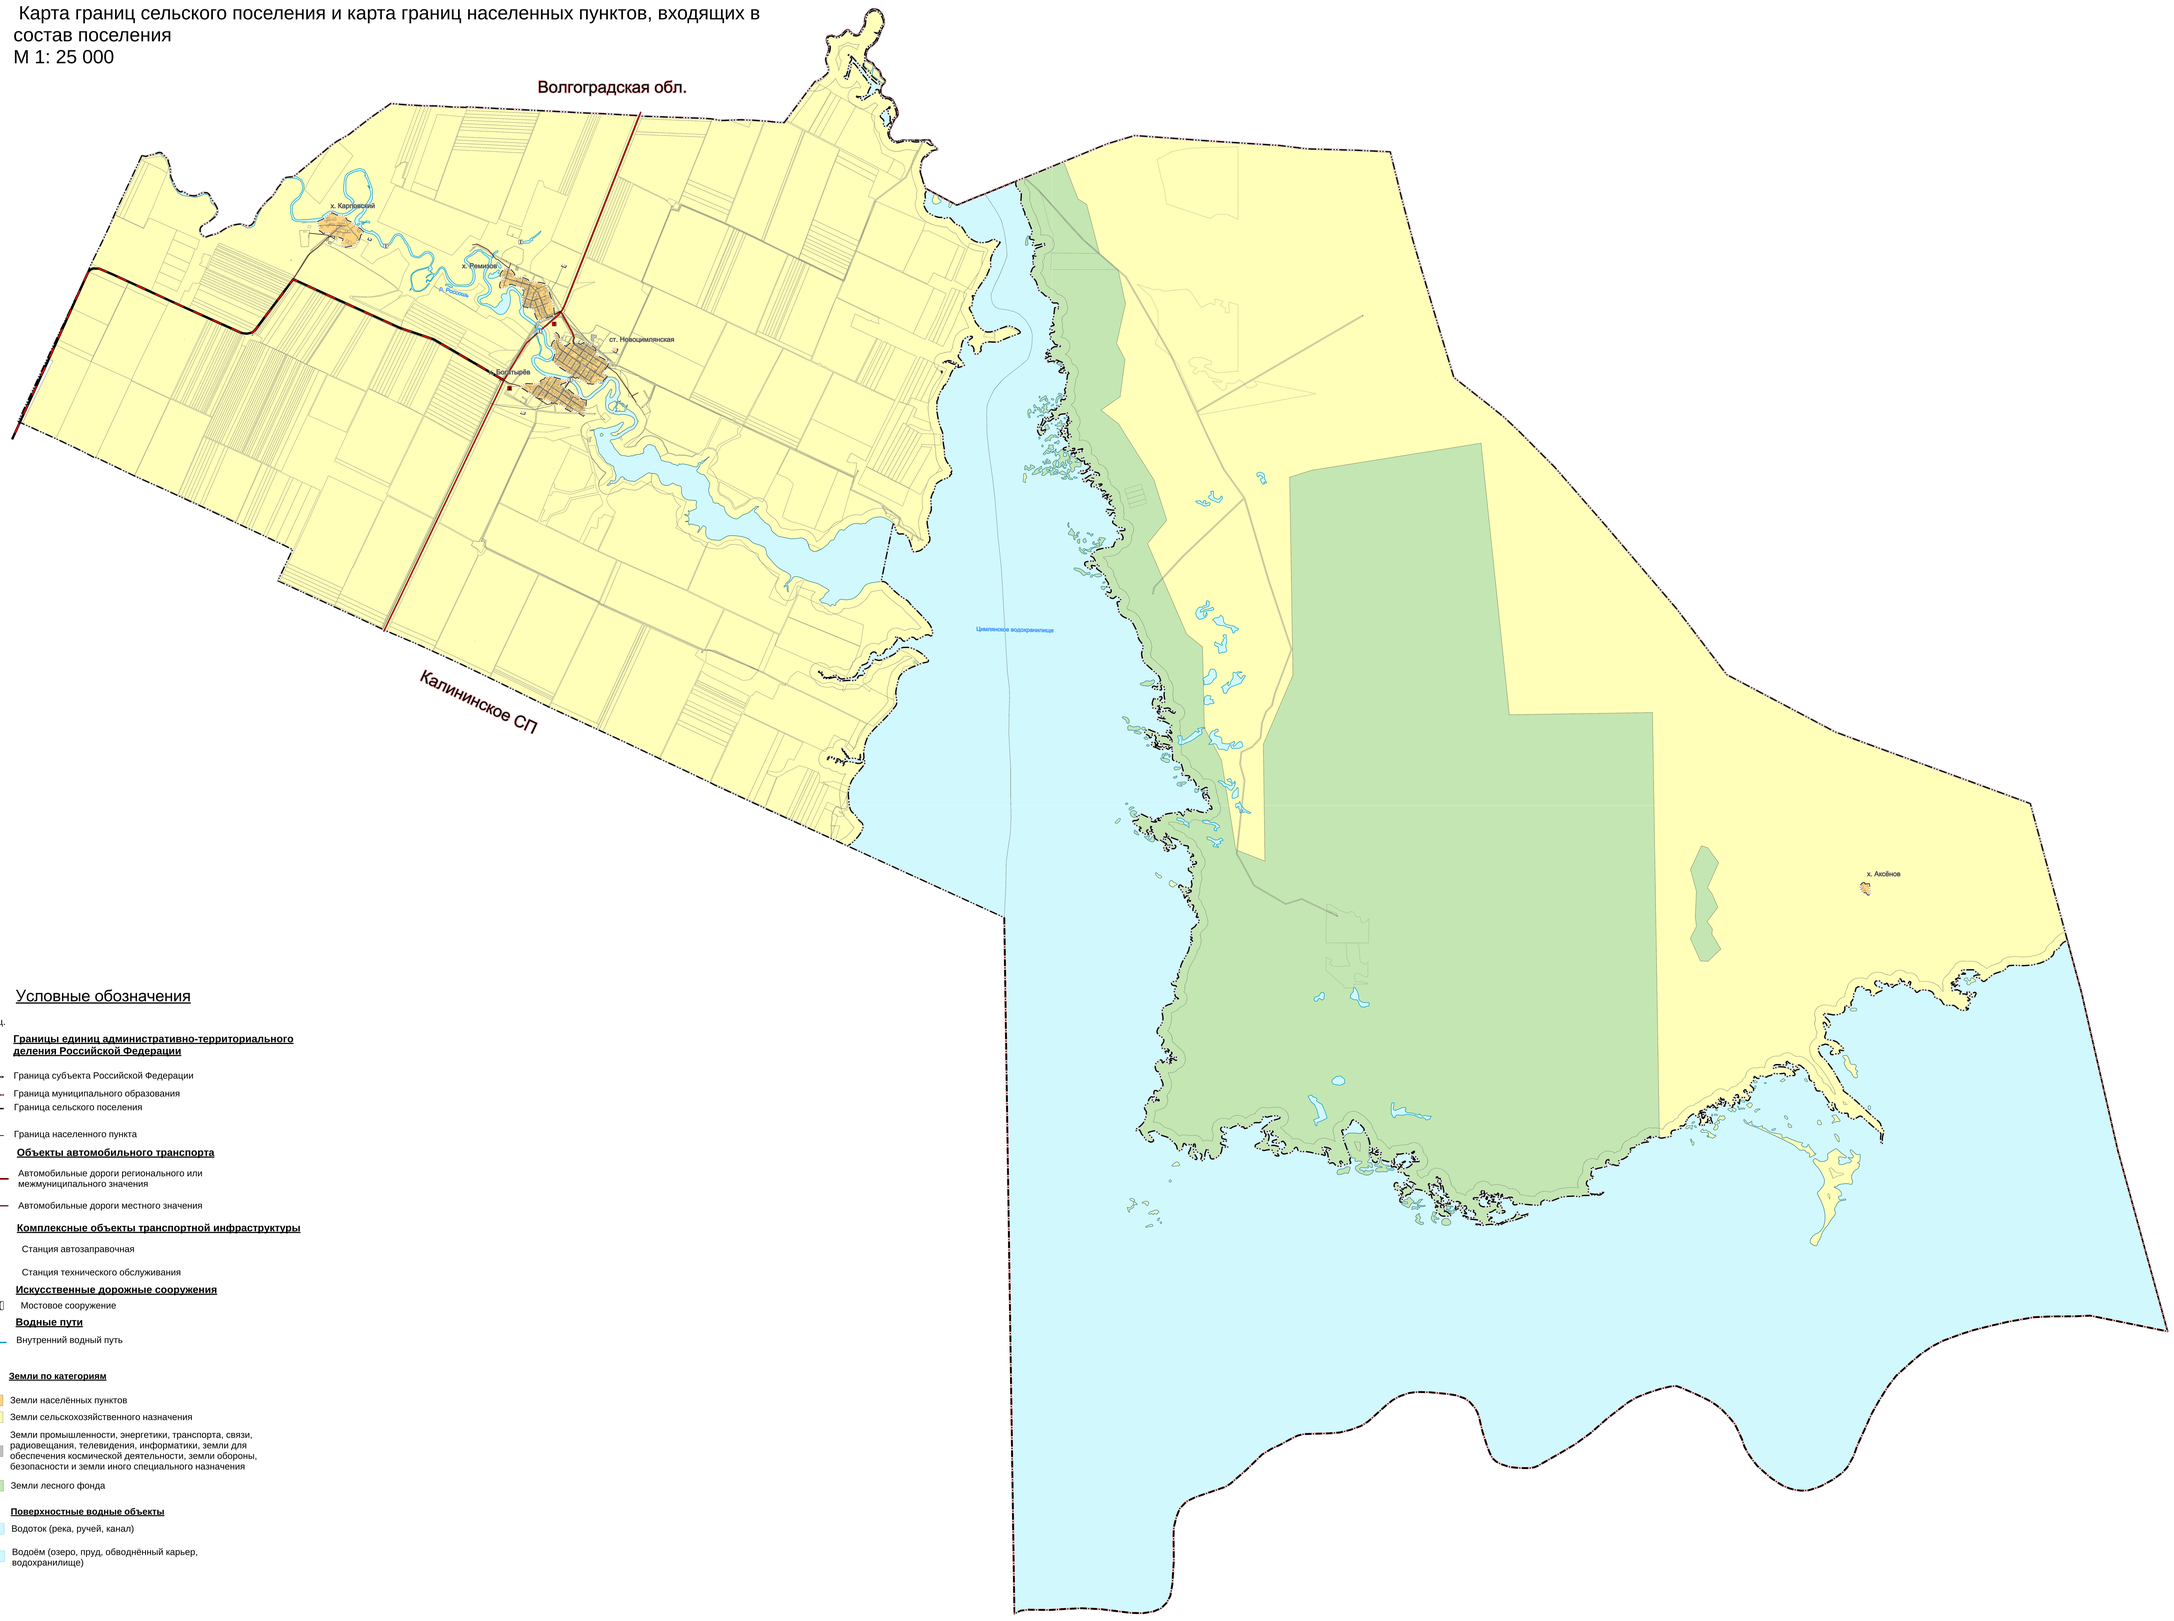

Условные обозначения

План. Сущ.

Границы единиц административно-территориального деления Российской Федерации

- Граница субъекта Российской Федерации
- Граница муниципального образования
- Граница сельского поселения
- Граница населенного пункта

Объекты автомобильного транспорта

- Автомобильные дороги регионального или межмуниципального значения
- Автомобильные дороги местного значения

Комплексные объекты транспортной инфраструктуры

- Станция автозаправочная
- Станция технического обслуживания

Искусственные дорожные сооружения

- Мостовое сооружение

Водные пути

- Внутренний водный путь

Земли по категориям

- Земли населённых пунктов
- Земли сельскохозяйственного назначения
- Земли промышленности, энергетики, транспорта, связи, радиовещания, телевидения, информатики, земли для обеспечения космической деятельности, земли обороны, безопасности и земли иного специального назначения
- Земли лесного фонда

Поверхностные водные объекты

- Водоток (река, ручей, канал)
- Водоём (озеро, пруд, обводнённый карьер, водохранилище)

0 1,25 2,5 5 км
метры
Масштаб 1:25 000

							06.19.03
Изм.	Кол.уч.	Лист	№док.	Подп.	Дата	Проект внесения изменений в генеральный план муниципального образования - Новоцимлянское сельское поселение Цимлянского муниципального района Ростовской области	
Разраб.		Шевченко				МАТЕРИАЛЫ ПО ОБОСНОВАНИЮ	Стадия: Лист: Листов:
Руковод.		Гнедаева					ПО 1 1
Н. контроль		Кравцова				Карта границ поселения и карта границ населенных пунктов, входящих в состав поселения М 1: 25 000	ООО "ГЕО-Проект" Ростов-на-Дону