Проект внесения в генеральный план муниципального образования - Новоцимлянское сельское поселение Цимлянского муниципального района Ростовской области

Карта зон с особыми условиями использования территории
М 1: 25 000

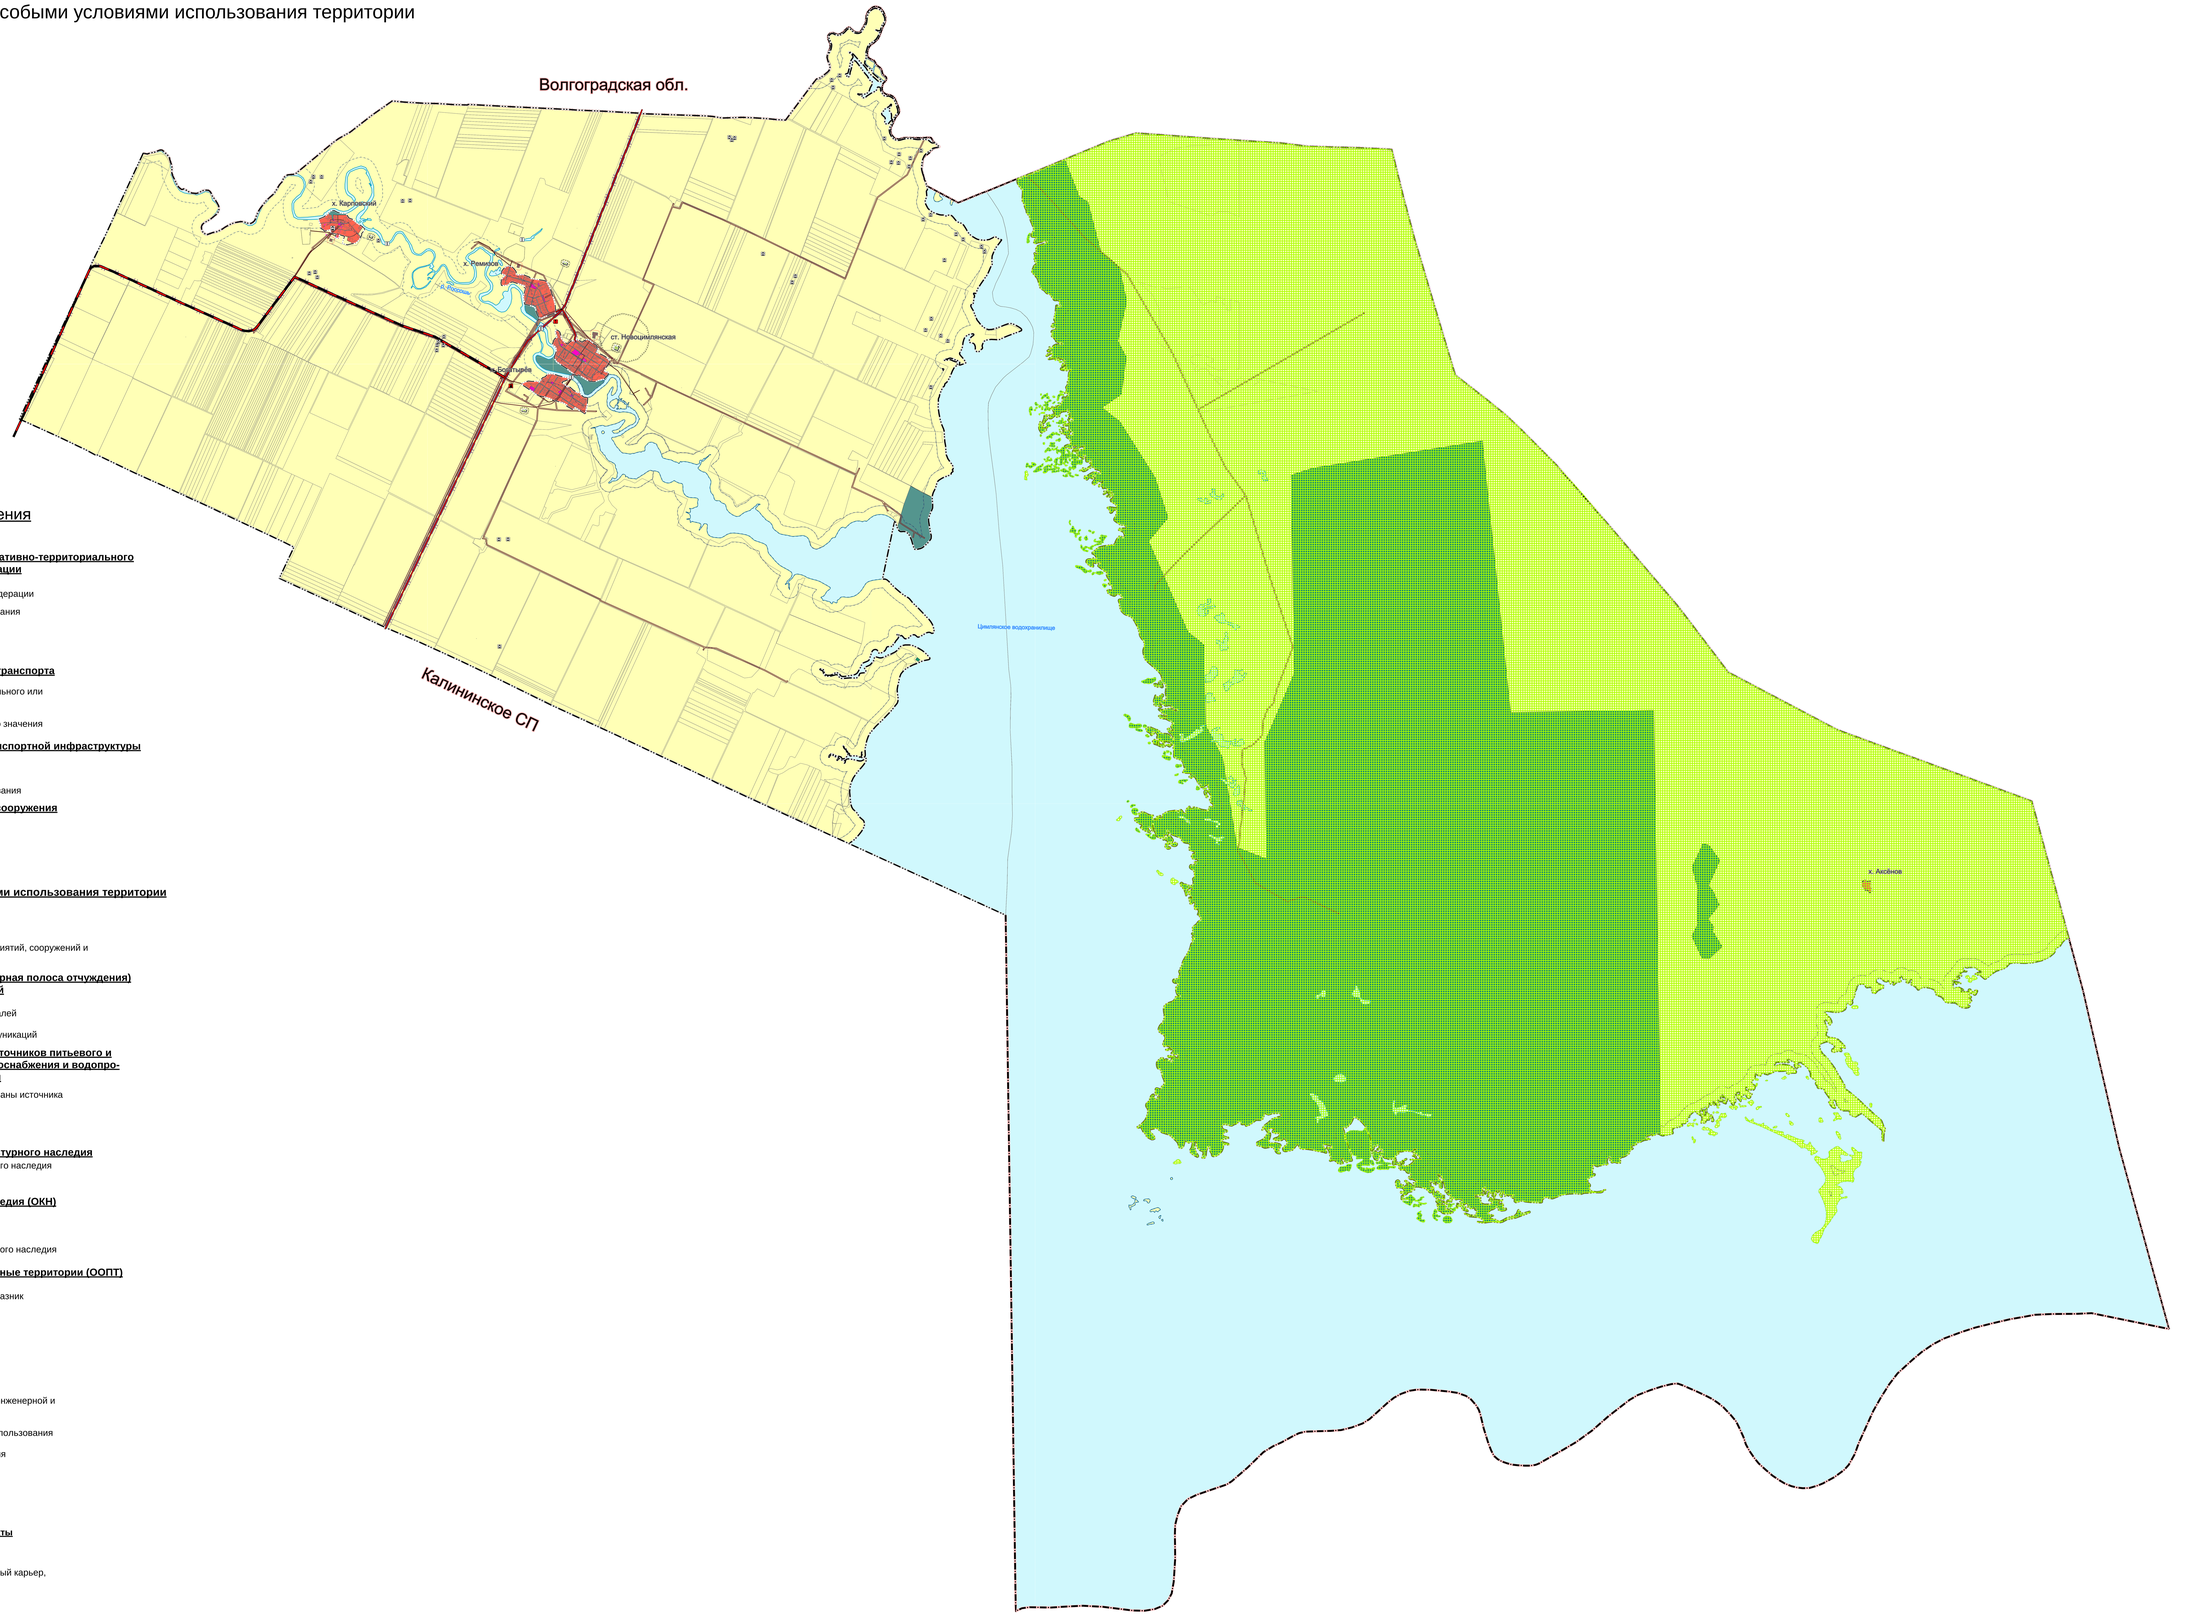

Условные обозначения

План. Сущ.

Границы единиц административно-территориального деления Российской Федерации

- Граница субъекта Российской Федерации
- Граница муниципального образования
- Граница сельского поселения
- Граница населенного пункта

Объекты автомобильного транспорта

- Автомобильные дороги регионального или межмуниципального значения
- Автомобильные дороги местного значения

Комплексные объекты транспортной инфраструктуры

- Станция автозаправочная
- Станция технического обслуживания

Искусственные дорожные сооружения

- Мостовое сооружение

Водные пути

- Внутренний водный путь

Зоны с особыми условиями использования территории

Санитарно-защитная зона

- Санитарно-защитная зона предприятий, сооружений и иных объектов

Санитарный разрыв (санитарная полоса отчуждения) транспортных коммуникаций

- Санитарный разрыв автомагистралей
- Охранная зона инженерных коммуникаций

Зоны санитарной охраны источников питьевого и хозяйственно-бытового водоснабжения и водопроводов питьевого назначения

- Первый пояс зоны санитарной охраны источника водоснабжения

Водоохранные зоны

- Водоохранная зона

Зоны охраны объектов культурного наследия

- Защитная зона объекта культурного наследия

Объекты культурного наследия (ОКН)

- Памятник
- Защитная зона объекта культурного наследия

Особо охраняемые природные территории (ООПТ)

- Государственный природный заказник

Функциональные зоны

- Жилые зоны
- Общественно-деловые зоны
- Производственные зоны, зоны инженерной и транспортной инфраструктур
- Зоны сельскохозяйственного использования
- Зоны рекреационного назначения
- Зоны лесов
- Зоны специального назначения

Поверхностные водные объекты

- Водоток (река, ручей, канал)
- Водоём (озеро, пруд, обводнённый карьер, водохранилище)

0 1000 2000 3000 4000 5000 м
М1:25 000
Масштаб 1:25 000

М 1: 25 000

Проект внесения изменений в генеральный план муниципального образования - Новоцимлянское сельское поселение Цимлянского муниципального района Ростовской области

МАТЕРИАЛЫ ПО ОБОСНОВАНИЮ

Карта зон с особыми условиями использования территории
М 1: 25 000

ООО "ПСК "РостПроект"
г.Ростов-на-Дону

Изм. Кол.уч. Лист № док. Подп. Дата
ГИП Шевцов
Разраб. Гончарова
Н.контр.
Гл.инж.проекта

Стадия Лист Листов
ПЗ 5 6