Проект внесения в генеральный план муниципального образования - Новоцимлянское сельское поселение Цимлянского муниципального района Ростовской области

Карта территорий, подверженных риску возникновения чрезвычайных ситуаций природного и техногенного характера
М 1: 25 000

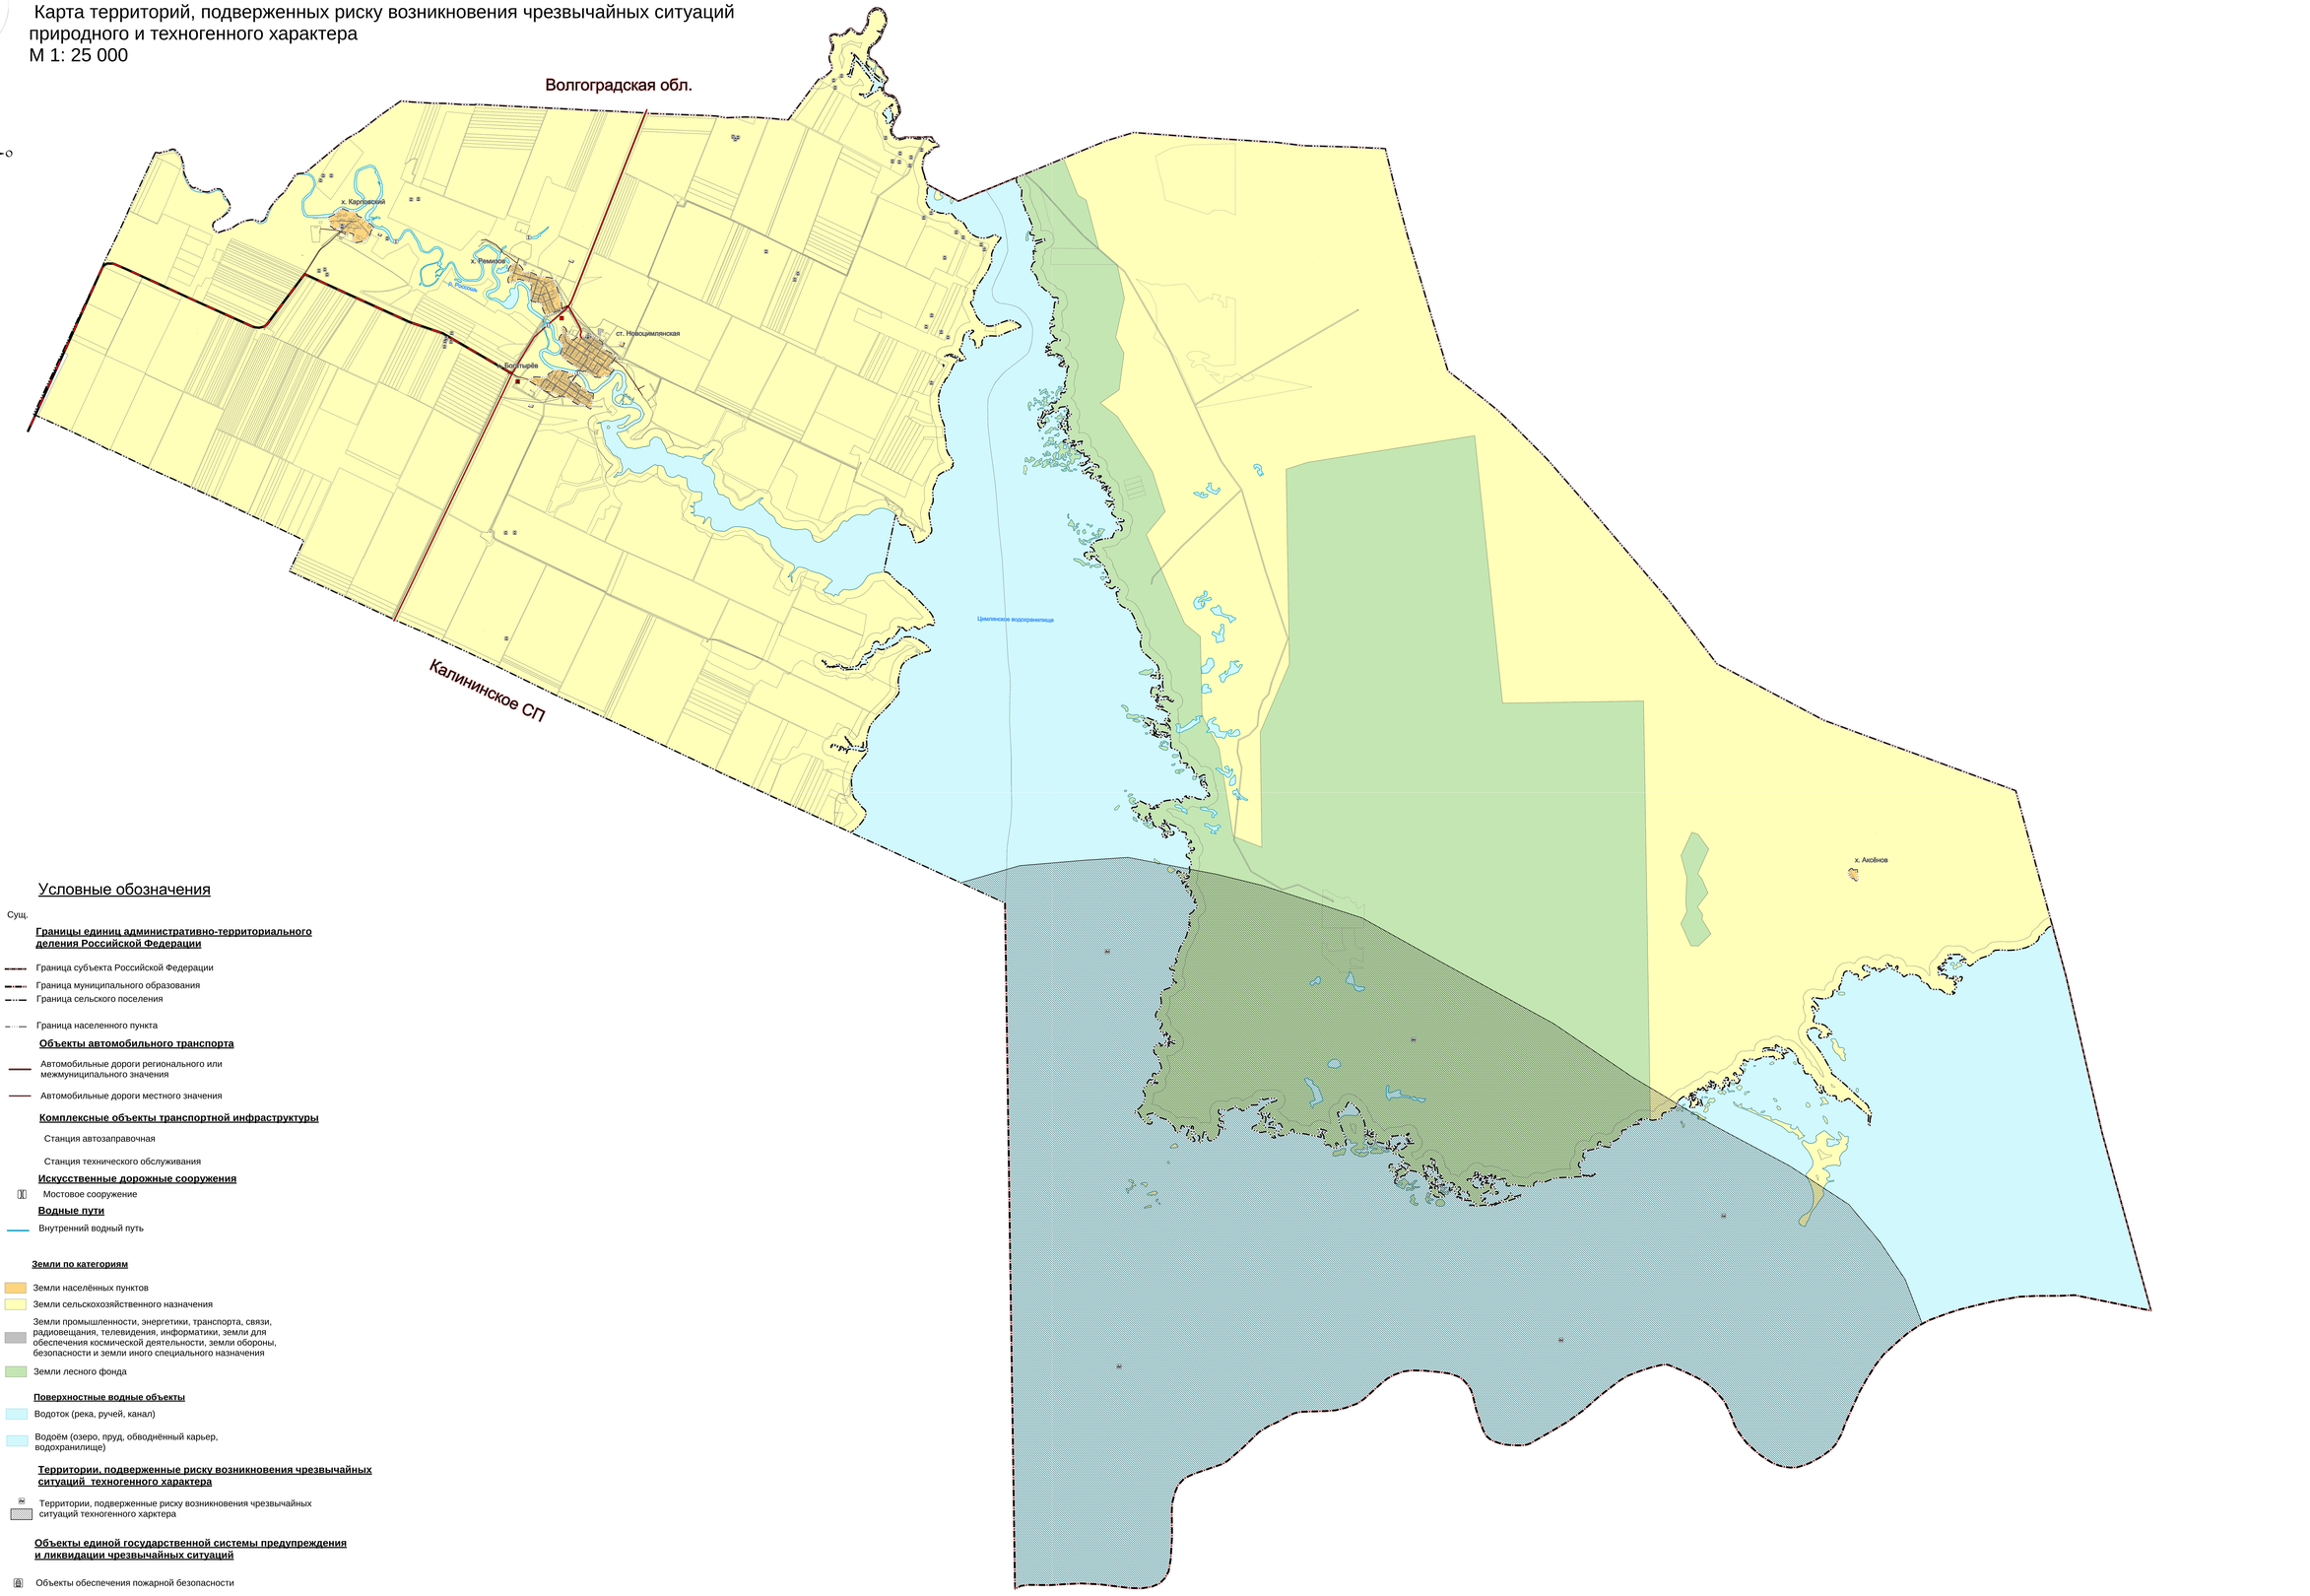

Условные обозначения

План. Сущ.

Границы единиц административно-территориального деления Российской Федерации

- Граница субъекта Российской Федерации
- Граница муниципального образования
- Граница сельского поселения
- Граница населенного пункта

Объекты автомобильного транспорта

- Автомобильные дороги регионального или межмуниципального значения
- Автомобильные дороги местного значения

Комплексные объекты транспортной инфраструктуры

- Станция автозаправочная
- Станция технического обслуживания

Искусственные дорожные сооружения

- Мостовое сооружение

Водные пути

- Внутренний водный путь

Земли по категориям

- Земли населённых пунктов
- Земли сельскохозяйственного назначения
- Земли промышленности, энергетики, транспорта, связи, радиовещания, телевидения, информатики, земли для обеспечения космической деятельности, земли обороны, безопасности и земли иного специального назначения
- Земли лесного фонда

Поверхностные водные объекты

- Водоток (река, ручей, канал)
- Водоём (озеро, пруд, обводнённый карьер, водохранилище)

Территории, подверженные риску возникновения чрезвычайных ситуаций техногенного характера

- Территории, подверженные риску возникновения чрезвычайных ситуаций техногенного харктера

Объекты единой государственной системы предупреждения и ликвидации чрезвычайных ситуаций

- Объекты обеспечения пожарной безопасности

0 2000 4000 6000 8000 10000 м
Масштаб 1:25 000

М 1: 25000

Проект внесения изменений в генеральный план муниципального образования - Новоцимлянское сельское поселение Цимлянского муниципального района Ростовской области

Изм.	Кол.уч.	Лист	№док.	Подп.	Дата
ГИП		Шевчук			
Разраб.		Скобелев			

МАТЕРИАЛЫ ПО ОБОСНОВАНИЮ

Стадия	Лист	Листов
ПО	9	9

Карта территорий, подверженных риску возникновения чрезвычайных ситуаций природного и техногенного характера
М 1: 25 000

ООО "ГЕО Проект Инвест"
2020 г

Н. контроль Куратова