Проект внесения в генеральный план муниципального образования - Новоцимлянское сельское поселение Цимлянского муниципального района Ростовской области

Карта местоположения существующих и строящихся объектов местного значения
М 1: 25 000

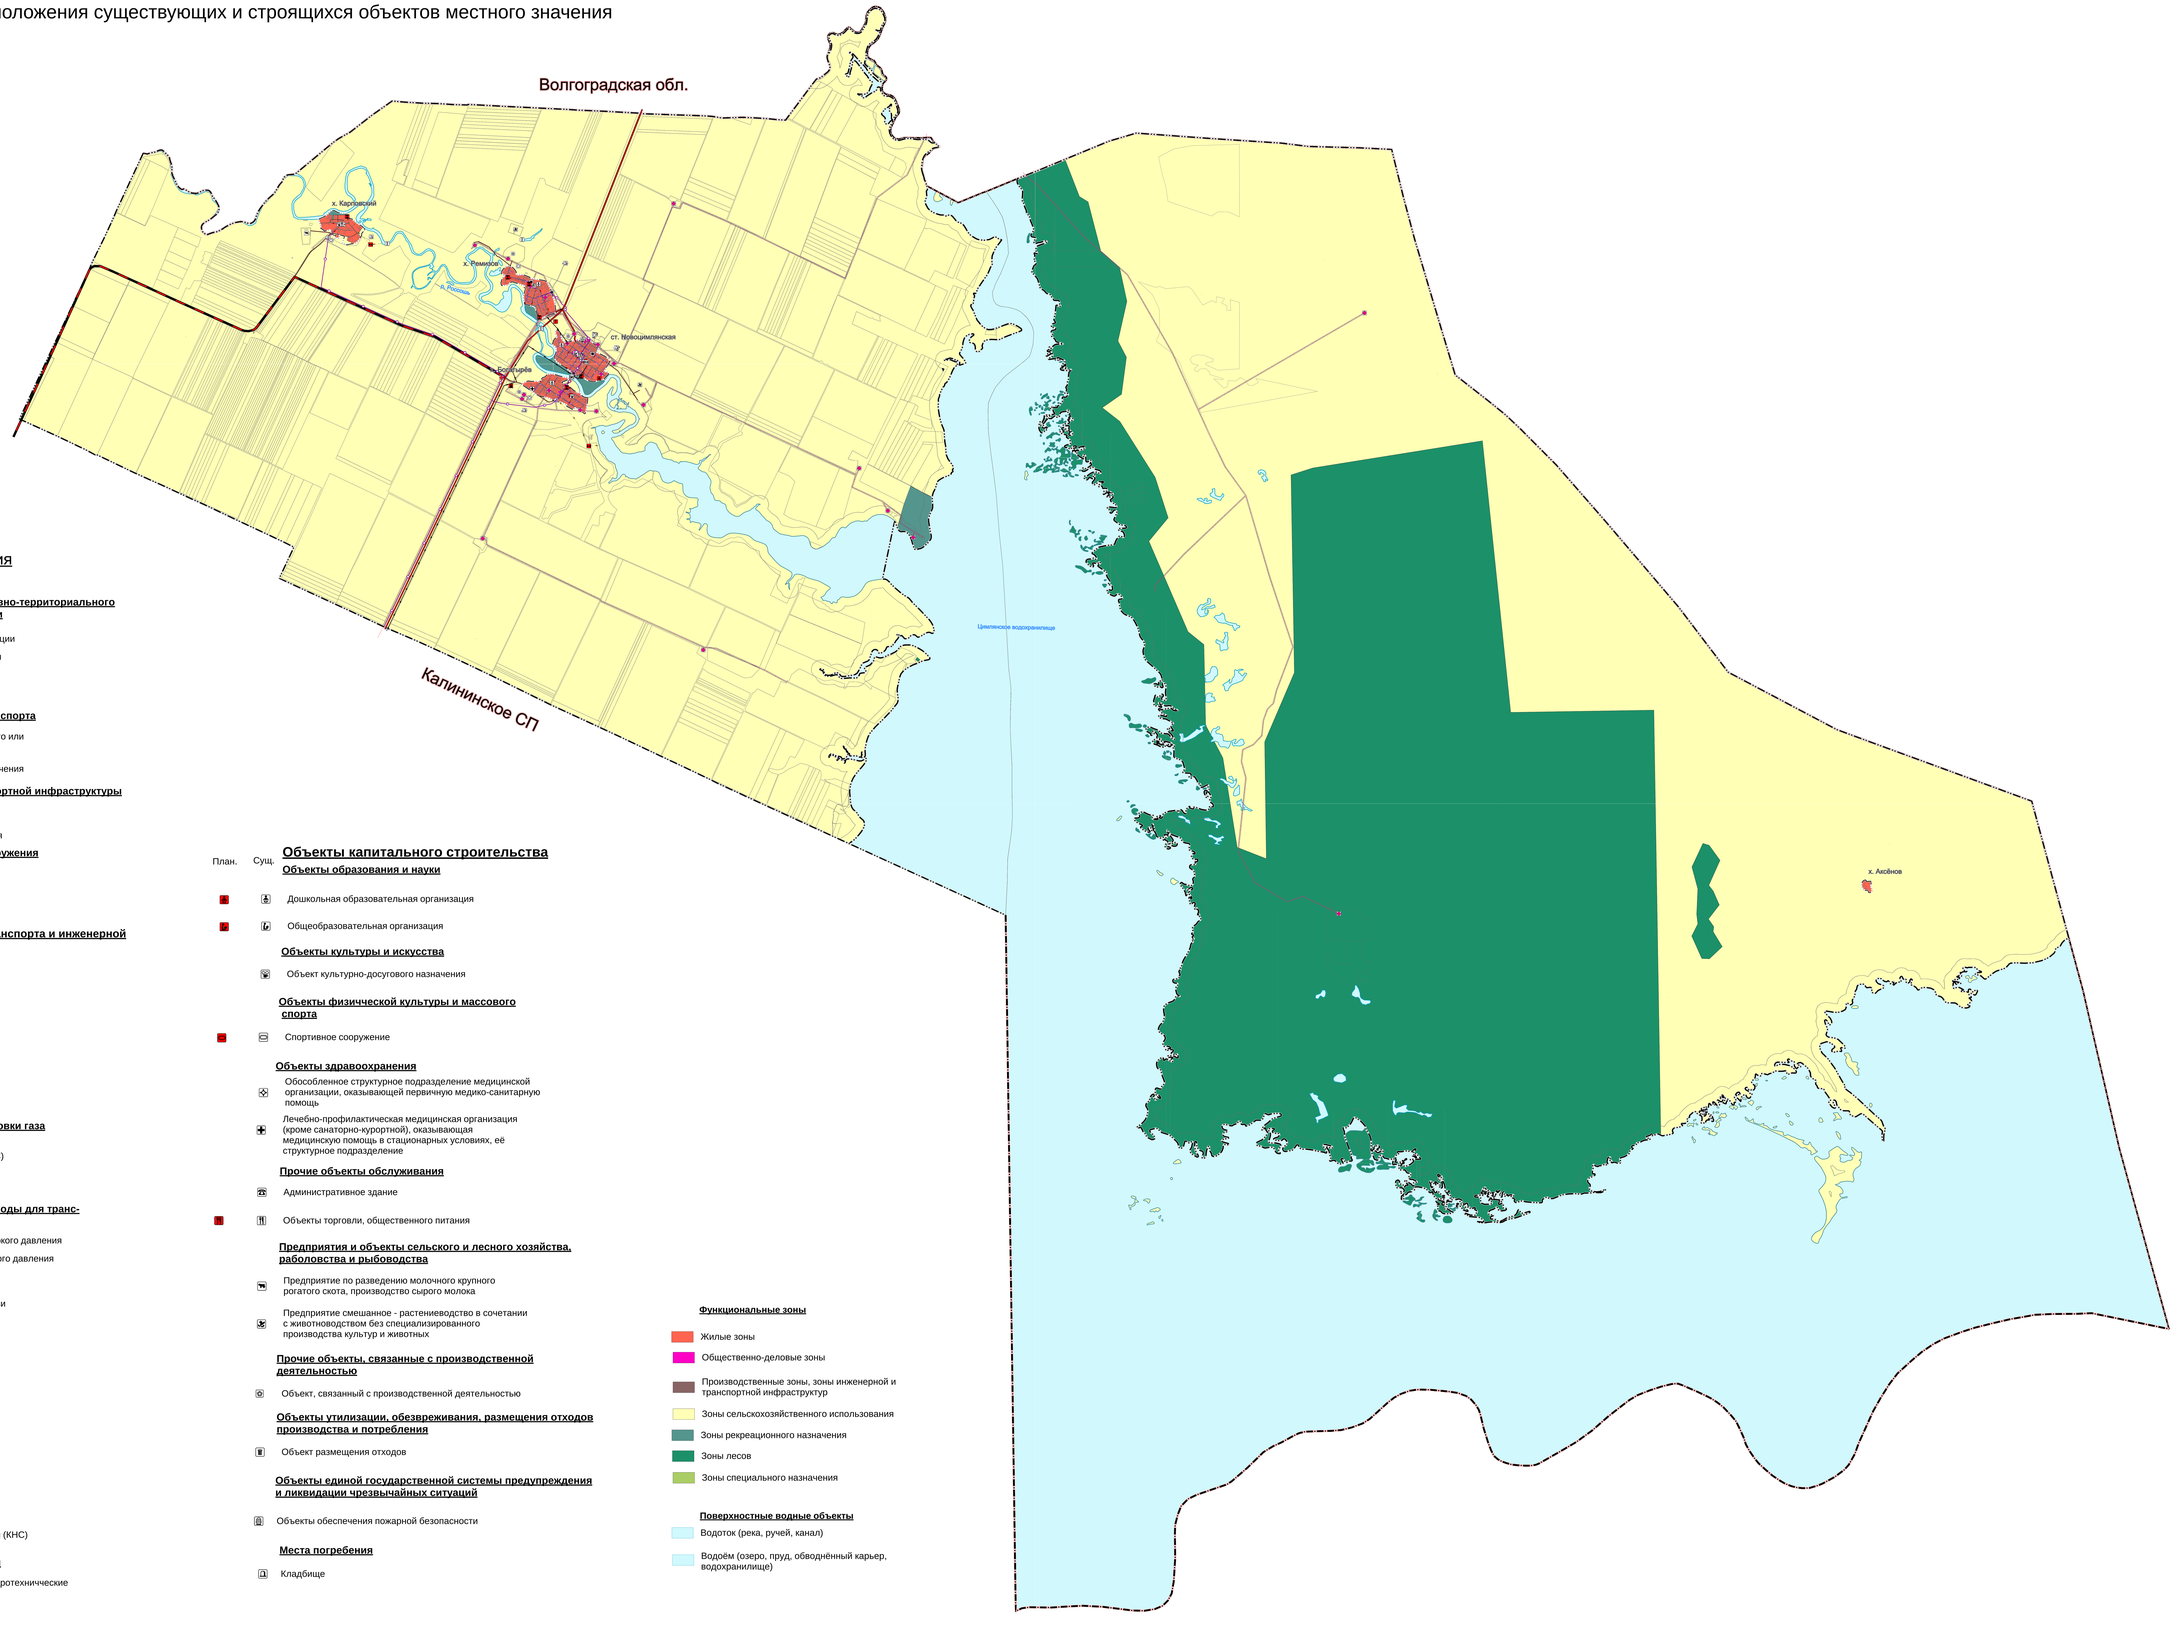

Условные обозначения

План. Сущ.

Границы единиц административно-территориального деления Российской Федерации

- Граница субъекта Российской Федерации
- Граница муниципального образования
- Граница сельского поселения
- Граница населенного пункта

Объекты автомобильного транспорта

- Автомобильные дороги регионального или межмуниципального значения
- Автомобильные дороги местного значения

Комплексные объекты транспортной инфраструктуры

- Станция автозаправочная
- Станция технического обслуживания

Искусственные дорожные сооружения

- Мостовое сооружение

Водные пути

- Внутренний водный путь

Объекты трубопроводного транспорта и инженерной инфраструктуры

План. Сущ.

Линии электропередачи (ЛЭП)

- Линия электропередачи 35 кВ
- Линия электропередачи 10 кВ

Электрические подстанции

- Электрическая подстанция 35 кВ
- Электрическая подстанция 10 кВ

Объекты добычи и транспортировки газа

- Газораспределительная станция (ГРС)
- Пункт редуцирования газа (ПРГ)

Распределительные трубопроводы для транспортировки газа

- Газопровод распределительный высокого давления
- Газопровод распределительный низкого давления

Сети электросвязи

- Линейно-кабельное сооружение связи

Объекты связи

- Объекты почтовой связи

Сети водоснабжения

- Водопровод

Объекты водоснабжения

- Водонапорная башня

Сети водоотведения

- Канализация самотечная
- Канализация напорная

Объекты водоотведения

- Очистные сооружения (КОС)
- Канализационная насосная станция (КНС)

Гидротехнические сооружения

- Водоподпорные и водонапорные гидротехнические сооружения

План. Сущ.

Объекты капитального строительства

Объекты образования и науки

- Дошкольная образовательная организация
- Общеобразовательная организация

Объекты культуры и искусства

- Объект культурно-досугового назначения

Объекты физической культуры и массового спорта

- Спортивное сооружение

Объекты здравоохранения

- Обособленное структурное подразделение медицинской организации, оказывающей первичную медико-санитарную помощь
- Лечебно-профилактическая медицинская организация (кроме санаторно-курортной), оказывающая медицинскую помощь в стационарных условиях, её структурное подразделение

Прочие объекты обслуживания

- Административное здание
- Объекты торговли, общественного питания

Предприятия и объекты сельского и лесного хозяйства, раболовства и рыбоводства

- Предприятие по разведению молочного крупного рогатого скота, производство сырого молока
- Предприятие смешанное - растениеводство в сочетании с животноводством без специализированного производства культур и животных

Прочие объекты, связанные с производственной деятельностью

- Объект, связанный с производственной деятельностью

Объекты утилизации, обезвреживания, размещения отходов производства и потребления

- Объект размещения отходов

Объекты единой государственной системы предупреждения и ликвидации чрезвычайных ситуаций

- Объекты обеспечения пожарной безопасности

Места погребения

- Кладбище

Функциональные зоны

- Жилые зоны
- Общественно-деловые зоны
- Производственные зоны, зоны инженерной и транспортной инфраструктур
- Зоны сельскохозяйственного использования
- Зоны рекреационного назначения
- Зоны лесов
- Зоны специального назначения

Поверхностные водные объекты

- Водоток (река, ручей, канал)
- Водоём (озеро, пруд, обводнённый карьер, водохранилище)

Шкала:
Масштаб 1:25 000

									МК 30/20
									Проект внесения изменений в генеральный план муниципального образования - Новоцимлянское сельское поселение Цимлянского муниципального района Ростовской области
Изм.	Кол.уч.	Лист	№док.	Подп.	Дата				
ГИП		ШМАКОВ							МАТЕРИАЛЫ ПО ОБОСНОВАНИЮ
Разраб.		Гнедаева							Карта местоположения существующих и строящихся объектов местного значения М 1: 25 000
Н. контроль		Аксёнова							ООО "ПКБ "ЭкоПроект" 2020 г.