Проект внесения в генеральный план муниципального образования - Новоцимлянское сельское поселение Цимлянского муниципального района Ростовской области

Карта существующих границ населенных пунктов (в том числе образуемых населенных пунктов), входящих в состав поселения
М 1: 25 000

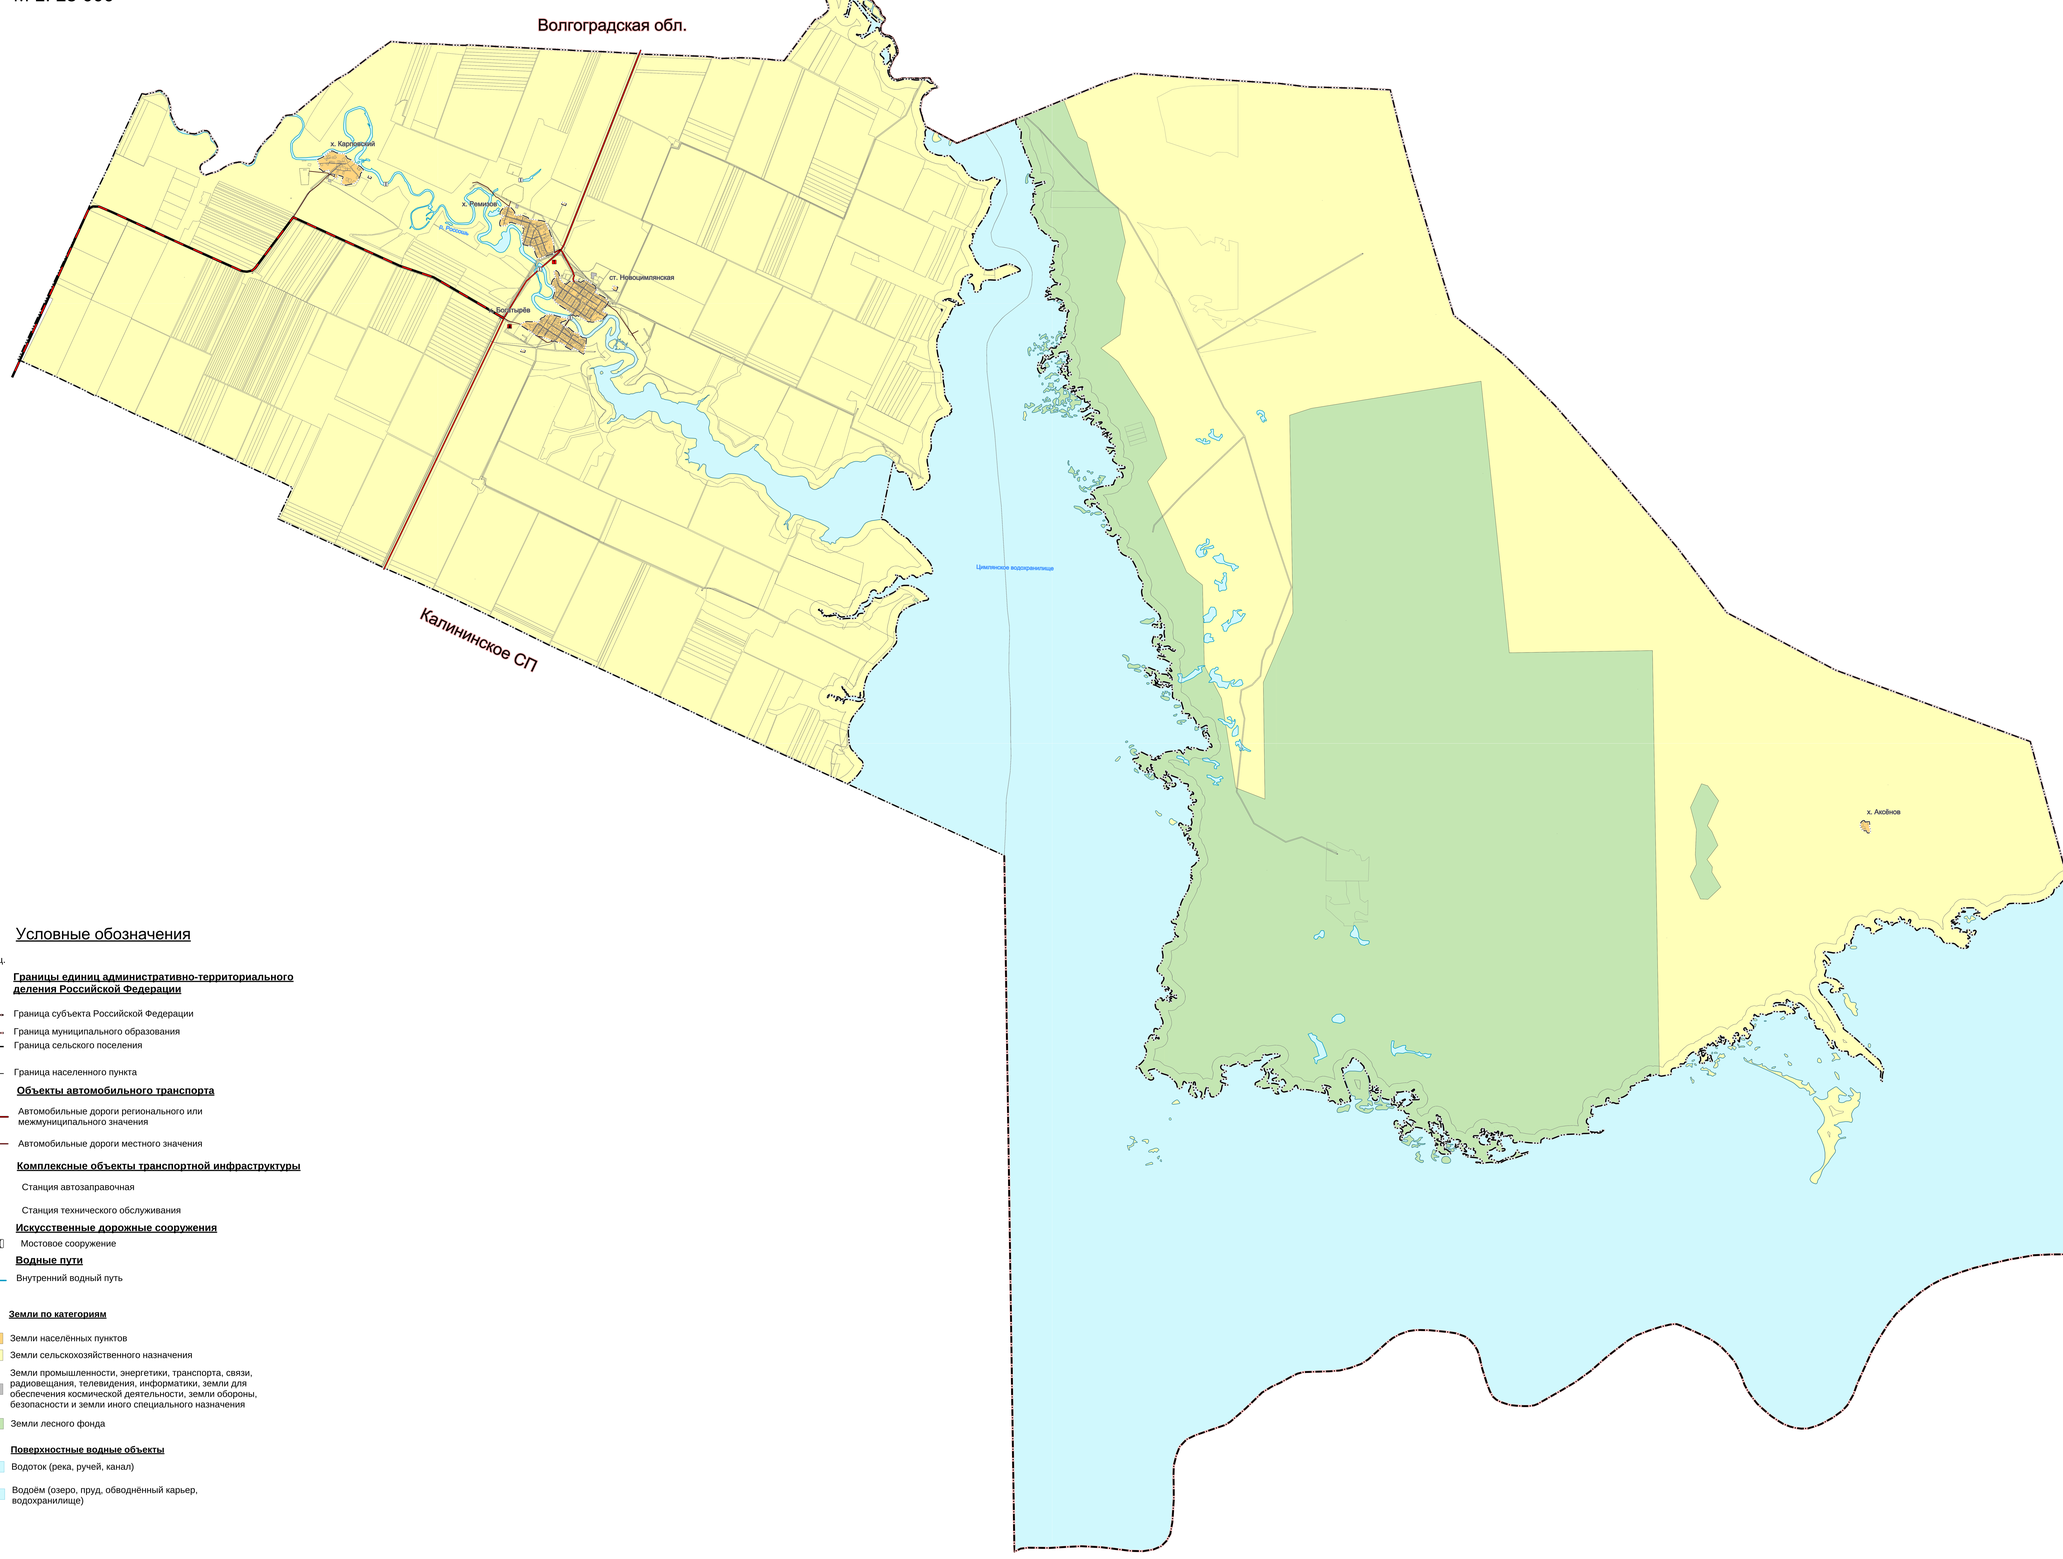

Условные обозначения

План. Сущ.

Границы единиц административно-территориального деления Российской Федерации

- Граница субъекта Российской Федерации
- Граница муниципального образования
- Граница сельского поселения
- Граница населенного пункта

Объекты автомобильного транспорта

- Автомобильные дороги регионального или межмуниципального значения
- Автомобильные дороги местного значения

Комплексные объекты транспортной инфраструктуры

- Станция автозаправочная
- Станция технического обслуживания

Искусственные дорожные сооружения

- Мостовое сооружение

Водные пути

- Внутренний водный путь

Земли по категориям

- Земли населённых пунктов
- Земли сельскохозяйственного назначения
- Земли промышленности, энергетики, транспорта, связи, радиовещания, телевидения, информатики, земли для обеспечения космической деятельности, земли обороны, безопасности и земли иного специального назначения
- Земли лесного фонда

Поверхностные водные объекты

- Водоток (река, ручей, канал)
- Водоём (озеро, пруд, обводнённый карьер, водохранилище)

0 2,5 5 7,5 10 км
Масштаб 1:25 000

							М К 3615
Изм.	Кол.уч.	Лист	№док.	Подп.	Дата	Проект внесения изменений в генеральный план муниципального образования - Новоцимлянское сельское поселение Цимлянского муниципального района Ростовской области	
Разраб.		Шевчик				ПОЛОЖЕНИЕ О ТЕРРИТОРИАЛЬНОМ ПЛАНИРОВАНИИ	Стадия: ПЗ	Лист: 1	Листов: 1
Н. контроль		Лукичева				Карта существующих границ населенных пунктов (в том числе образуемых населенных пунктов), входящих в состав поселения М 1: 25 000	ООО "ГЕО-ТЕХ-ПРОЕКТ" 2022 г.		