# Проект внесения в генеральный план муниципального образования - Новоцимлянское сельское поселение Цимлянского муниципального района Ростовской области

Карта планируемого расположения объектов местного значения
М 1: 25 000

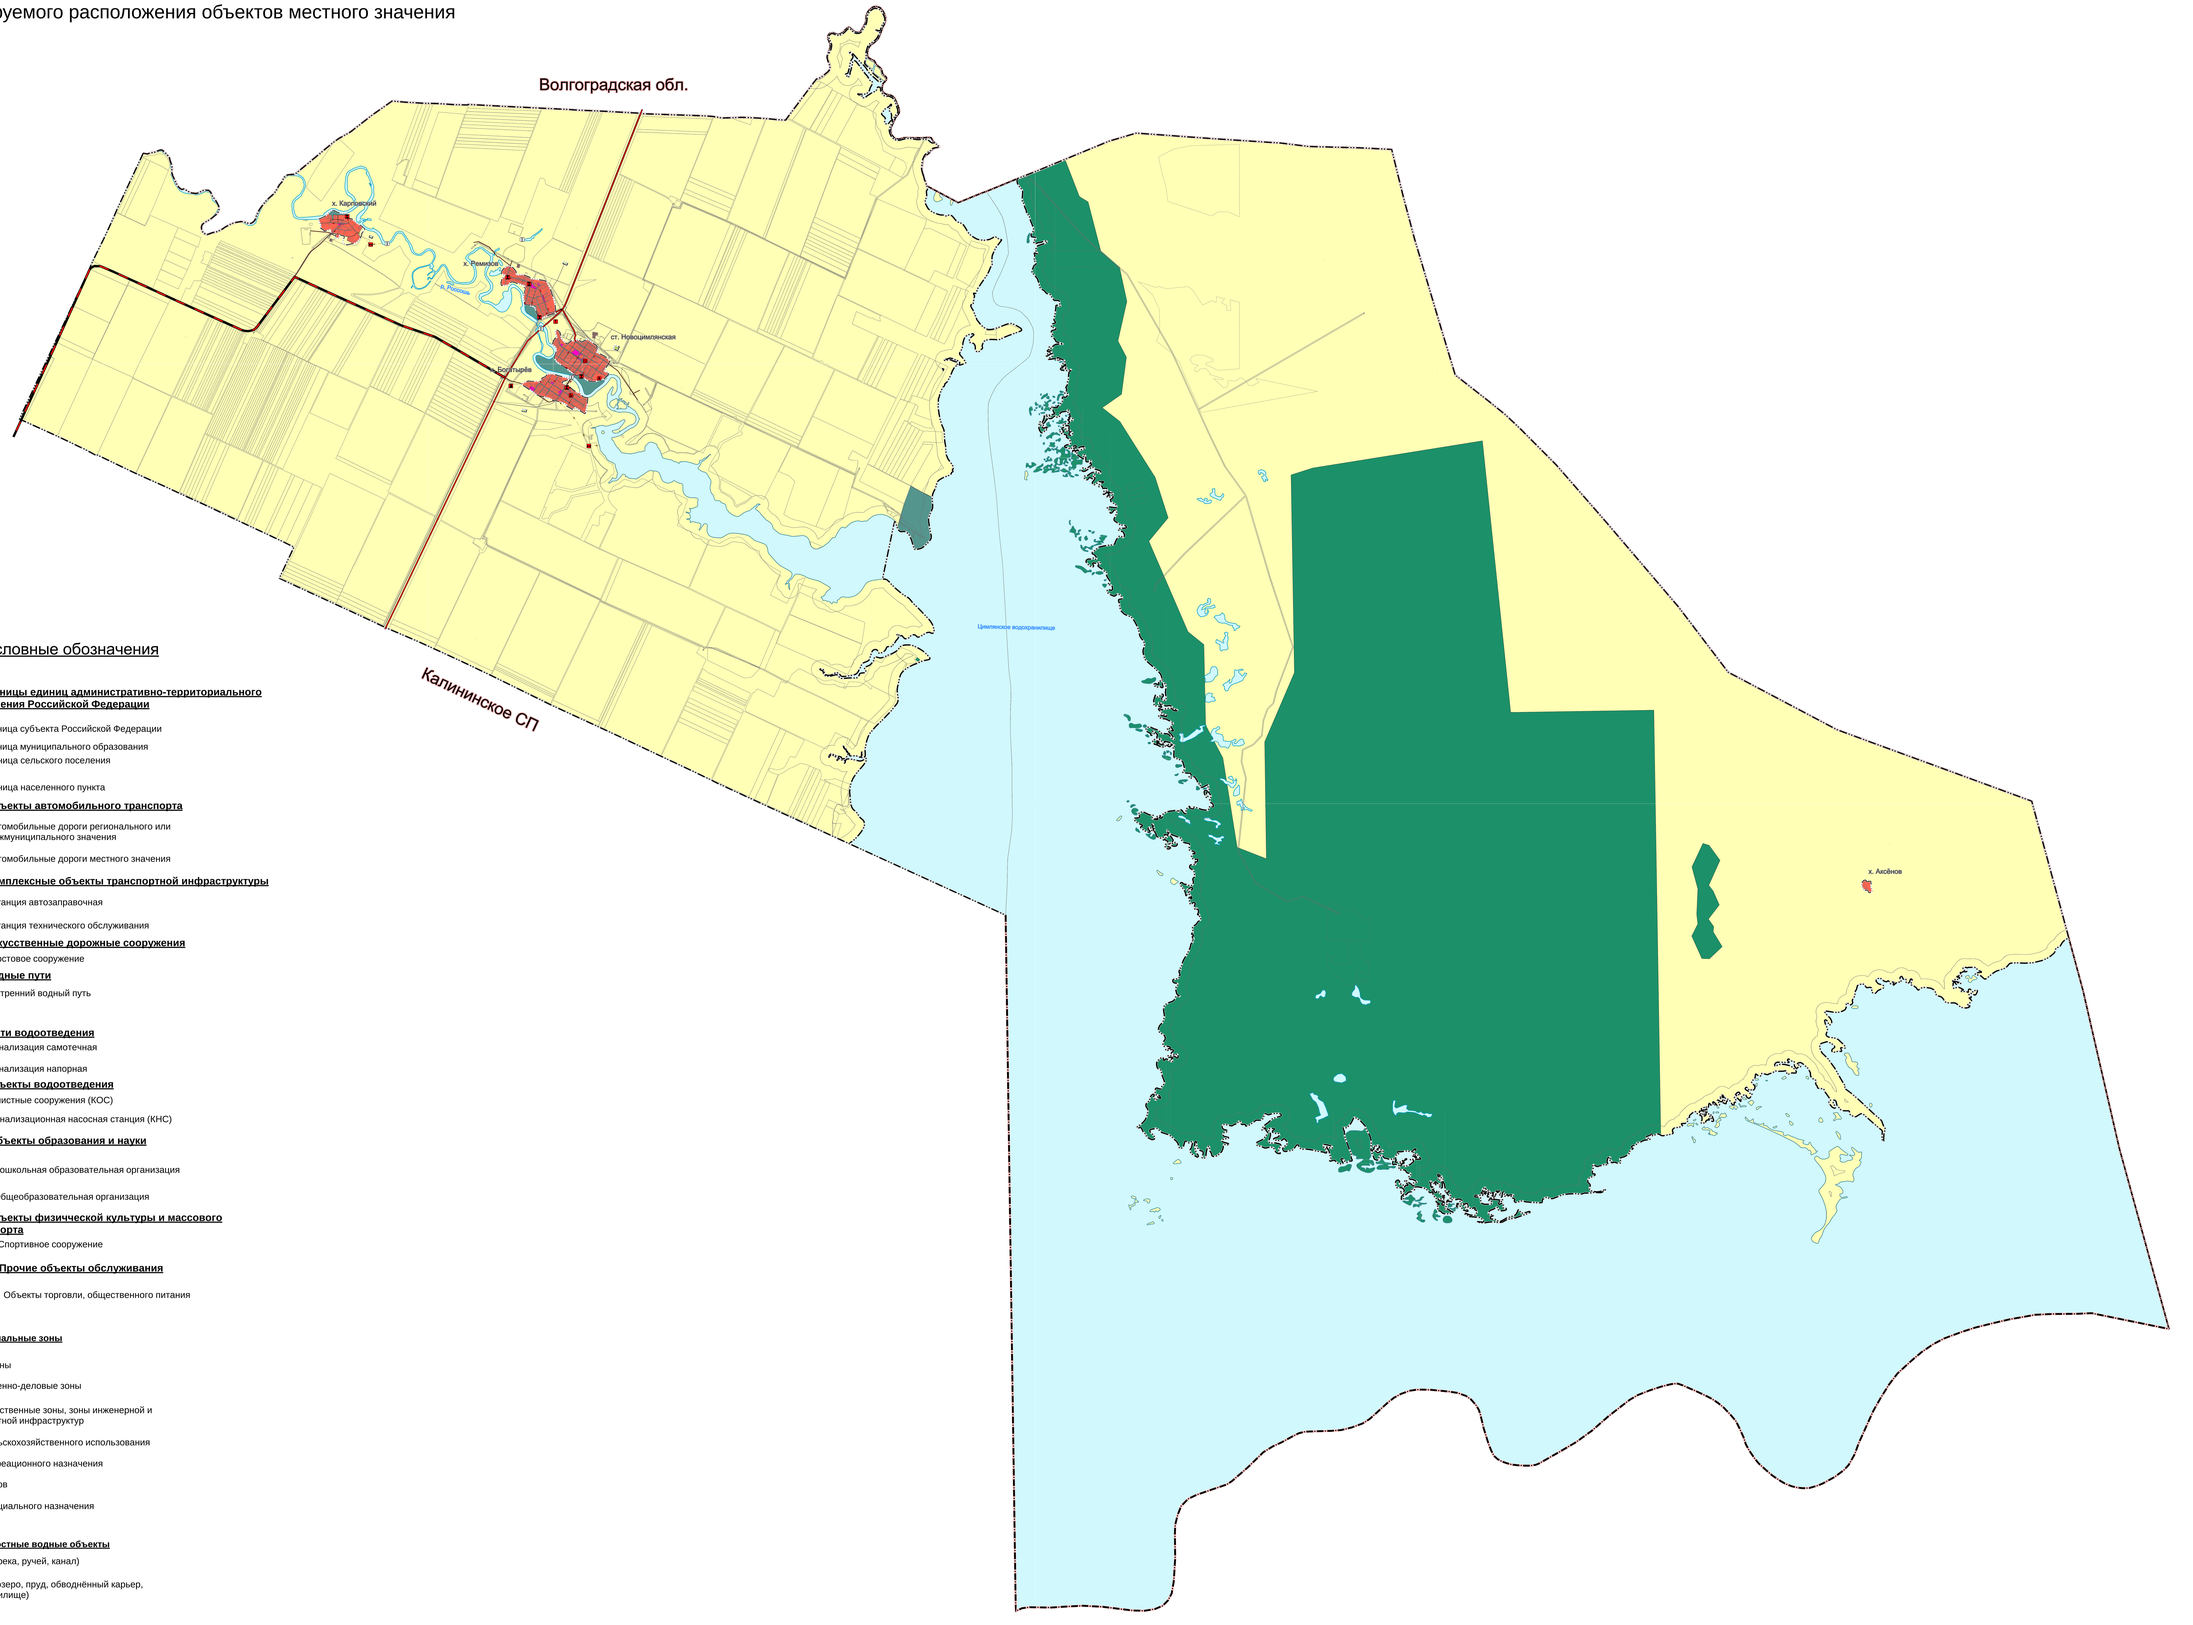


## Условные обозначения

План. Сущ.

**Границы единиц административно-территориального деления Российской Федерации**

- Граница субъекта Российской Федерации
- Граница муниципального образования
- Граница сельского поселения
- Граница населенного пункта

**Объекты автомобильного транспорта**

- Автомобильные дороги регионального или межмуниципального значения
- Автомобильные дороги местного значения

**Комплексные объекты транспортной инфраструктуры**

- Станция автозаправочная
- Станция технического обслуживания

**Искусственные дорожные сооружения**

- Мостовое сооружение

**Водные пути**

- Внутренний водный путь

**Сети водоотведения**

- Канализация самотечная
- Канализация напорная

**Объекты водоотведения**

- Очистные сооружения (КОС)
- Канализационная насосная станция (КНС)

**Объекты образования и науки**

- Дошкольная образовательная организация
- Общеобразовательная организация

**Объекты физической культуры и массового спорта**

- Спортивное сооружение

**Прочие объекты обслуживания**

- Объекты торговли, общественного питания

**Функциональные зоны**

- Жилые зоны
- Общественно-деловые зоны
- Производственные зоны, зоны инженерной и транспортной инфраструктур
- Зоны сельскохозяйственного использования
- Зоны рекреационного назначения
- Зоны лесов
- Зоны специального назначения

**Поверхностные водные объекты**

- Водоток (река, ручей, канал)
- Водоём (озеро, пруд, обводнённый карьер, водохранилище)

0 1,25 2,5 5 км

Копия
Масштаб 1:25 000

| | | | | | |
|---|---|---|---|---|---|
| | | | | | МК 36/20 |
| Изм. | Кол.уч. | Лист | №док. | Подп. | Дата |
| ГИП | | ШМИНА | | | |
| Разраб. | | Гнедина | | | |
| Н. контроль | | Кравцова | | | |

Проект внесения изменений в генеральный план муниципального образования - Новоцимлянское сельское поселение Цимлянского муниципального района Ростовской области

ПОЛОЖЕНИЕ О ТЕРРИТОРИАЛЬНОМ ПЛАНИРОВАНИИ

Карта планируемого расположения объектов местного значения
М 1: 25 000

| Стадия | Лист | Листов |
|---|---|---|
| ПМ | 1 | 1 |

ООО "ГЕО-Проект"
2020 г.