





ВНЕСЕНИЕ ИЗМЕНЕНИЙ В ПРАВИЛА ЗЕМЛЕПОЛЬЗОВАНИЯ И ЗАСТРОЙКИ Лозновского сельского поселения Цимлянского района Ростовской области


Карта градостроительного зонирования х. Лозной, п. Сосенки, ст. Лозновская ст. Камышевская, п. Синий Курган, х. Карпов, х. Рынок-Каргальский, х. Ломовцев М 1:5 000

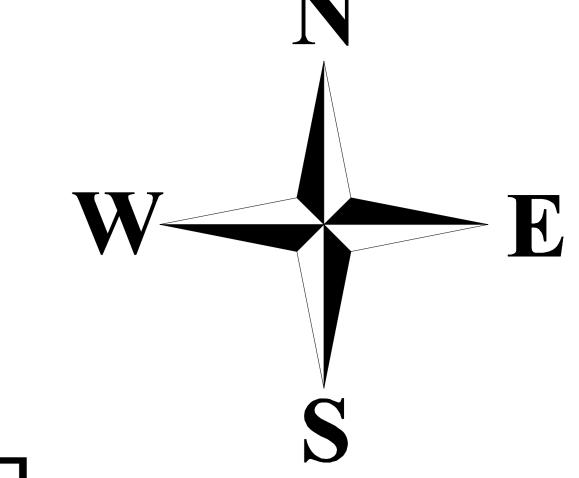

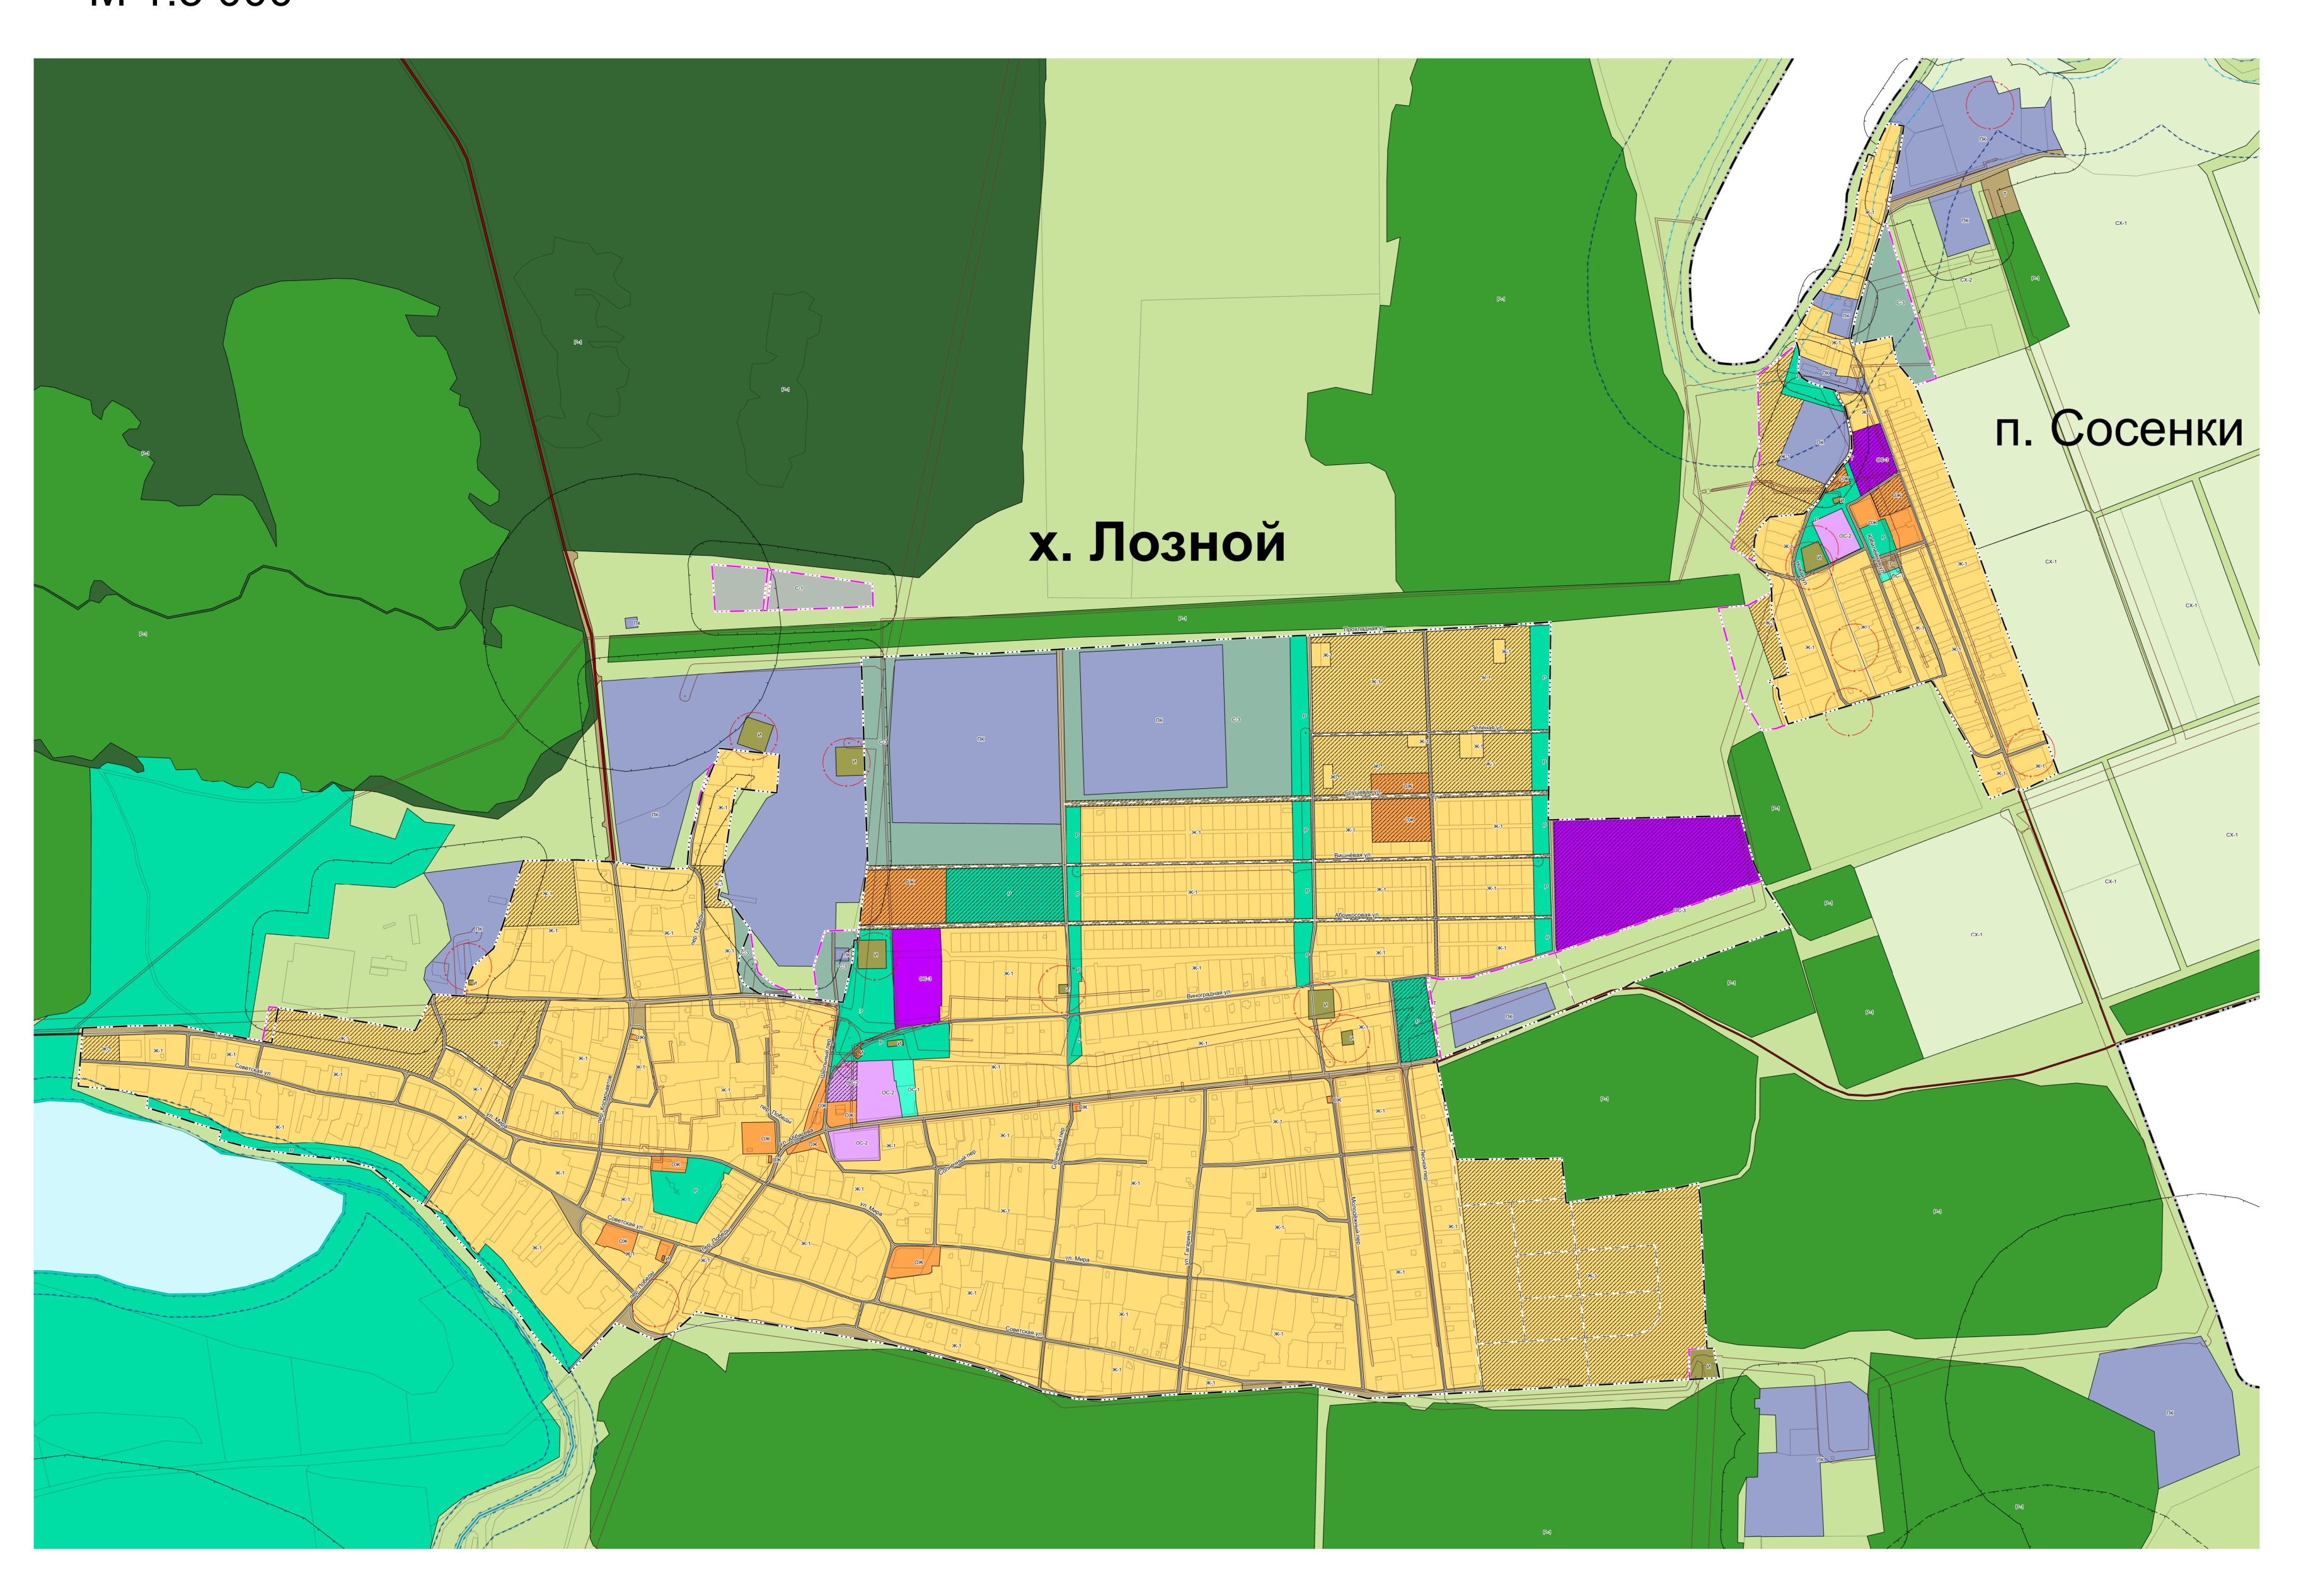

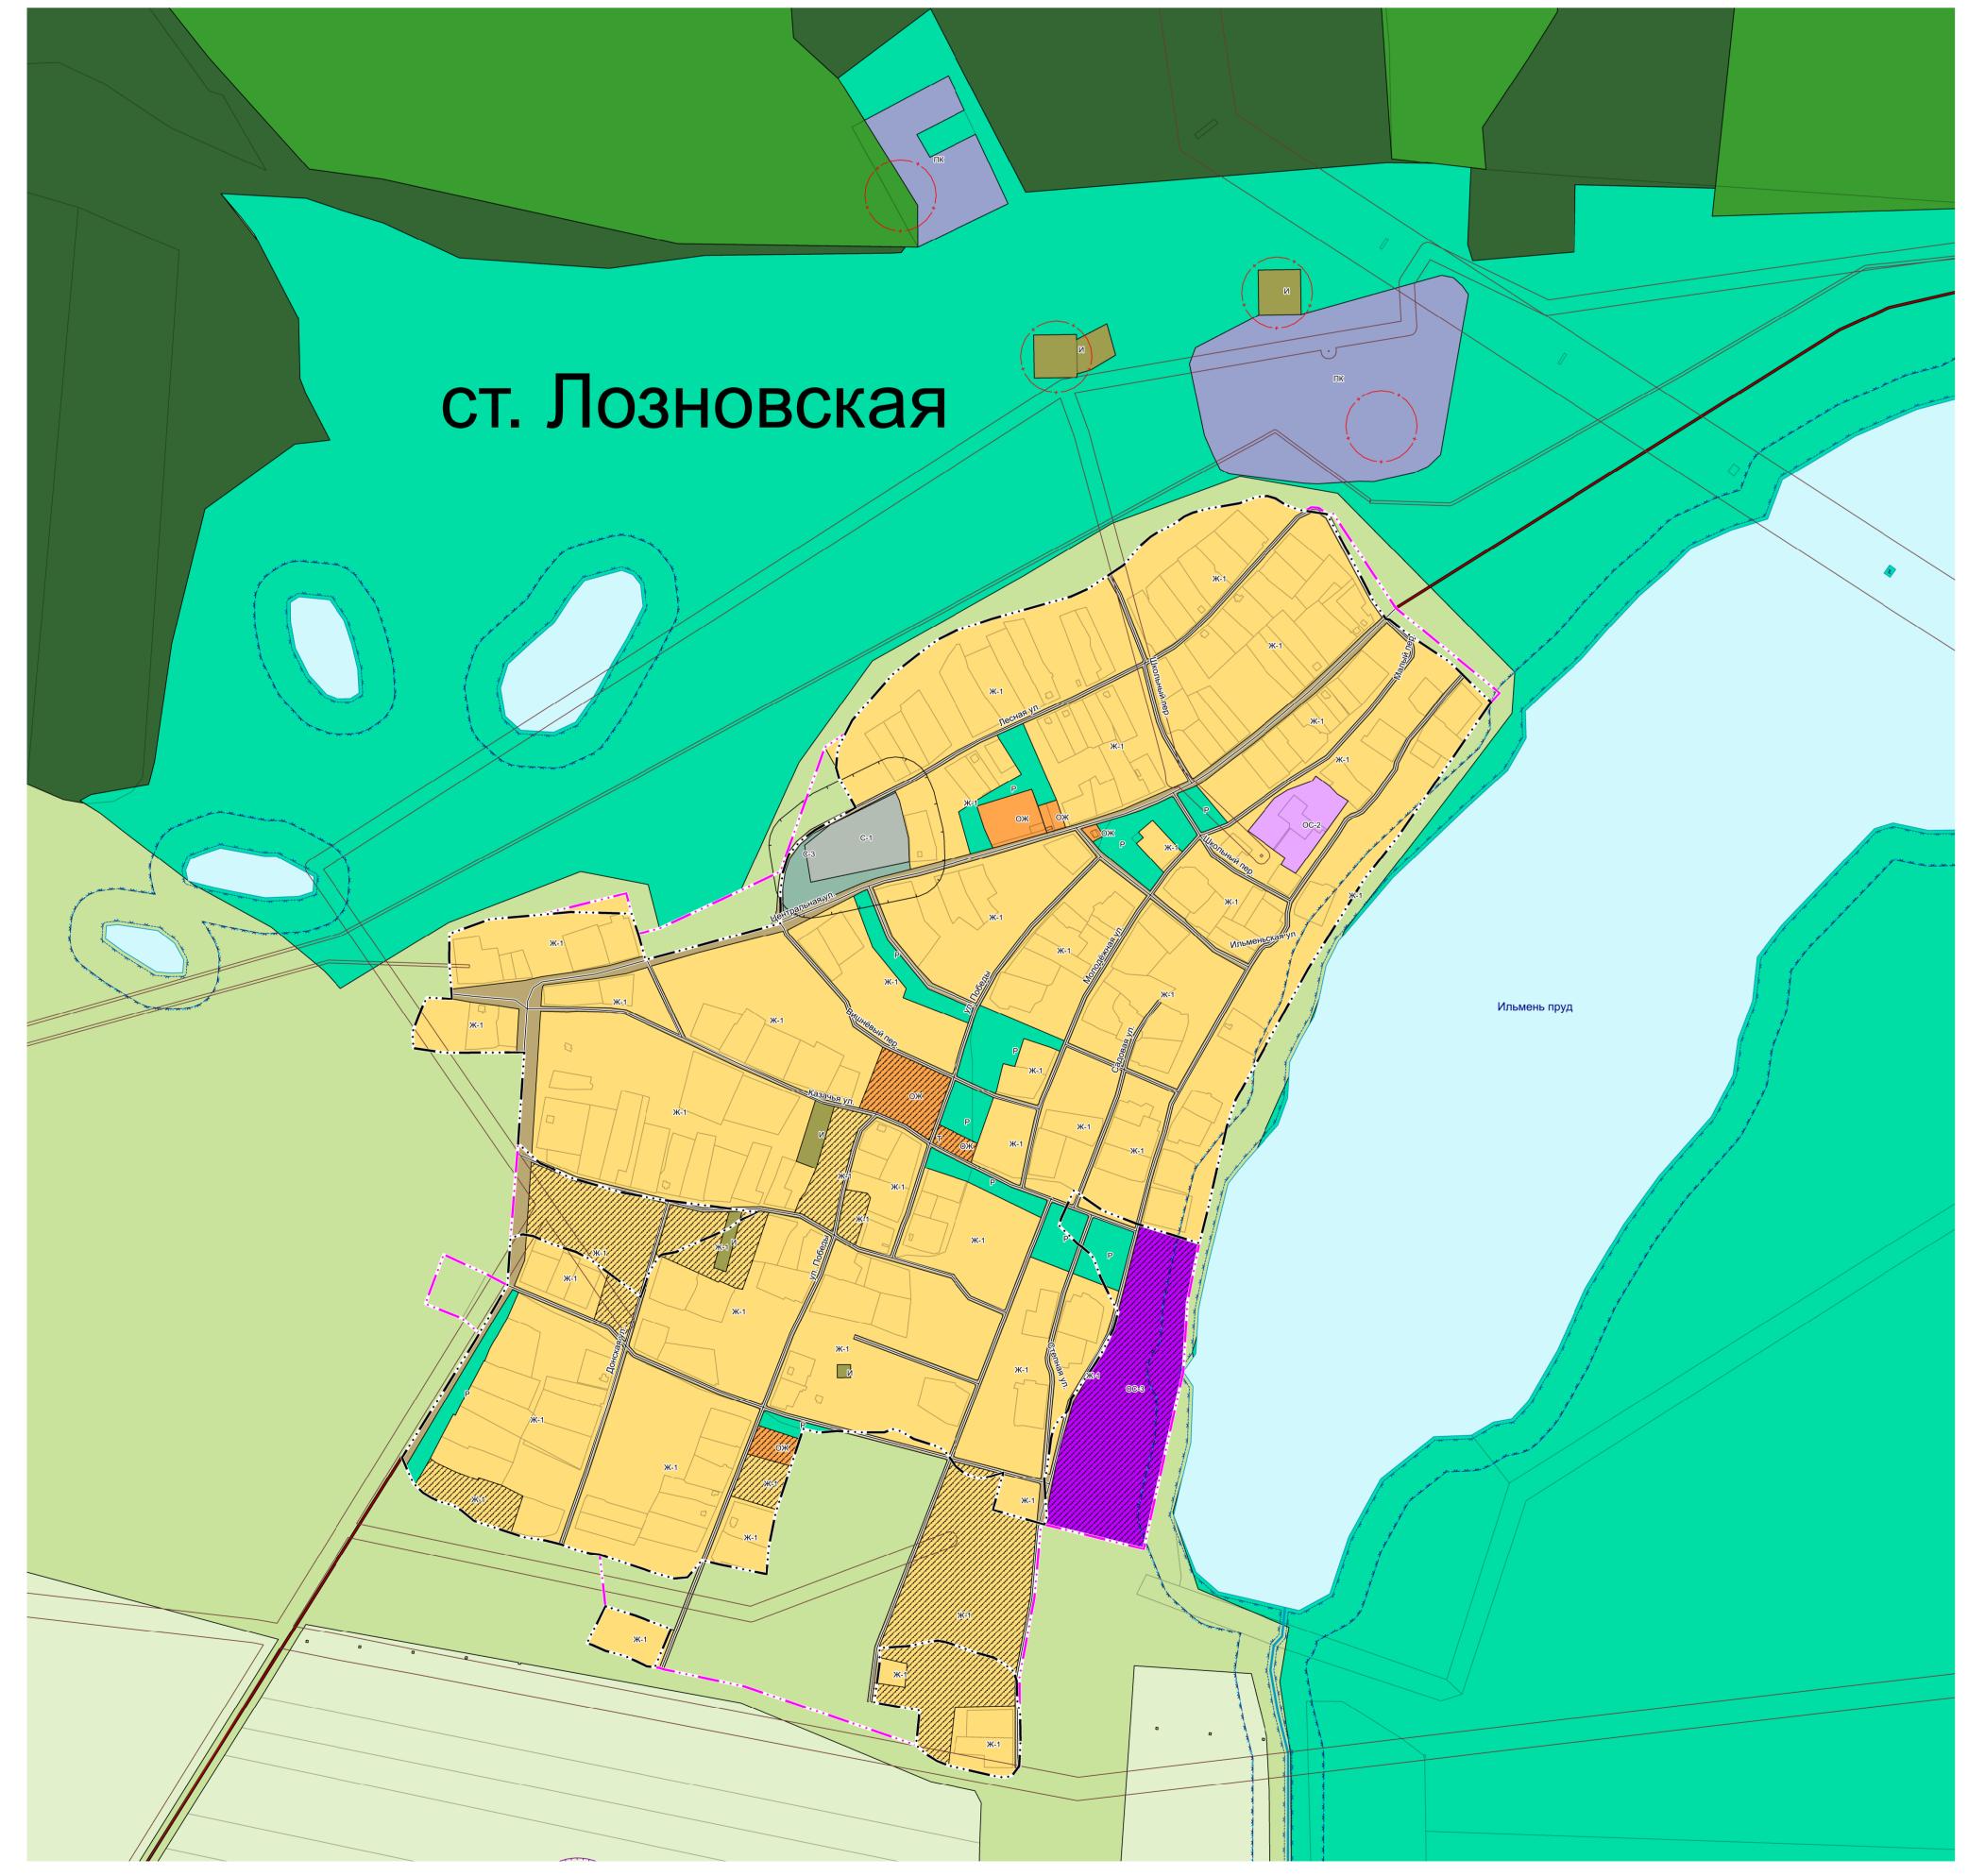

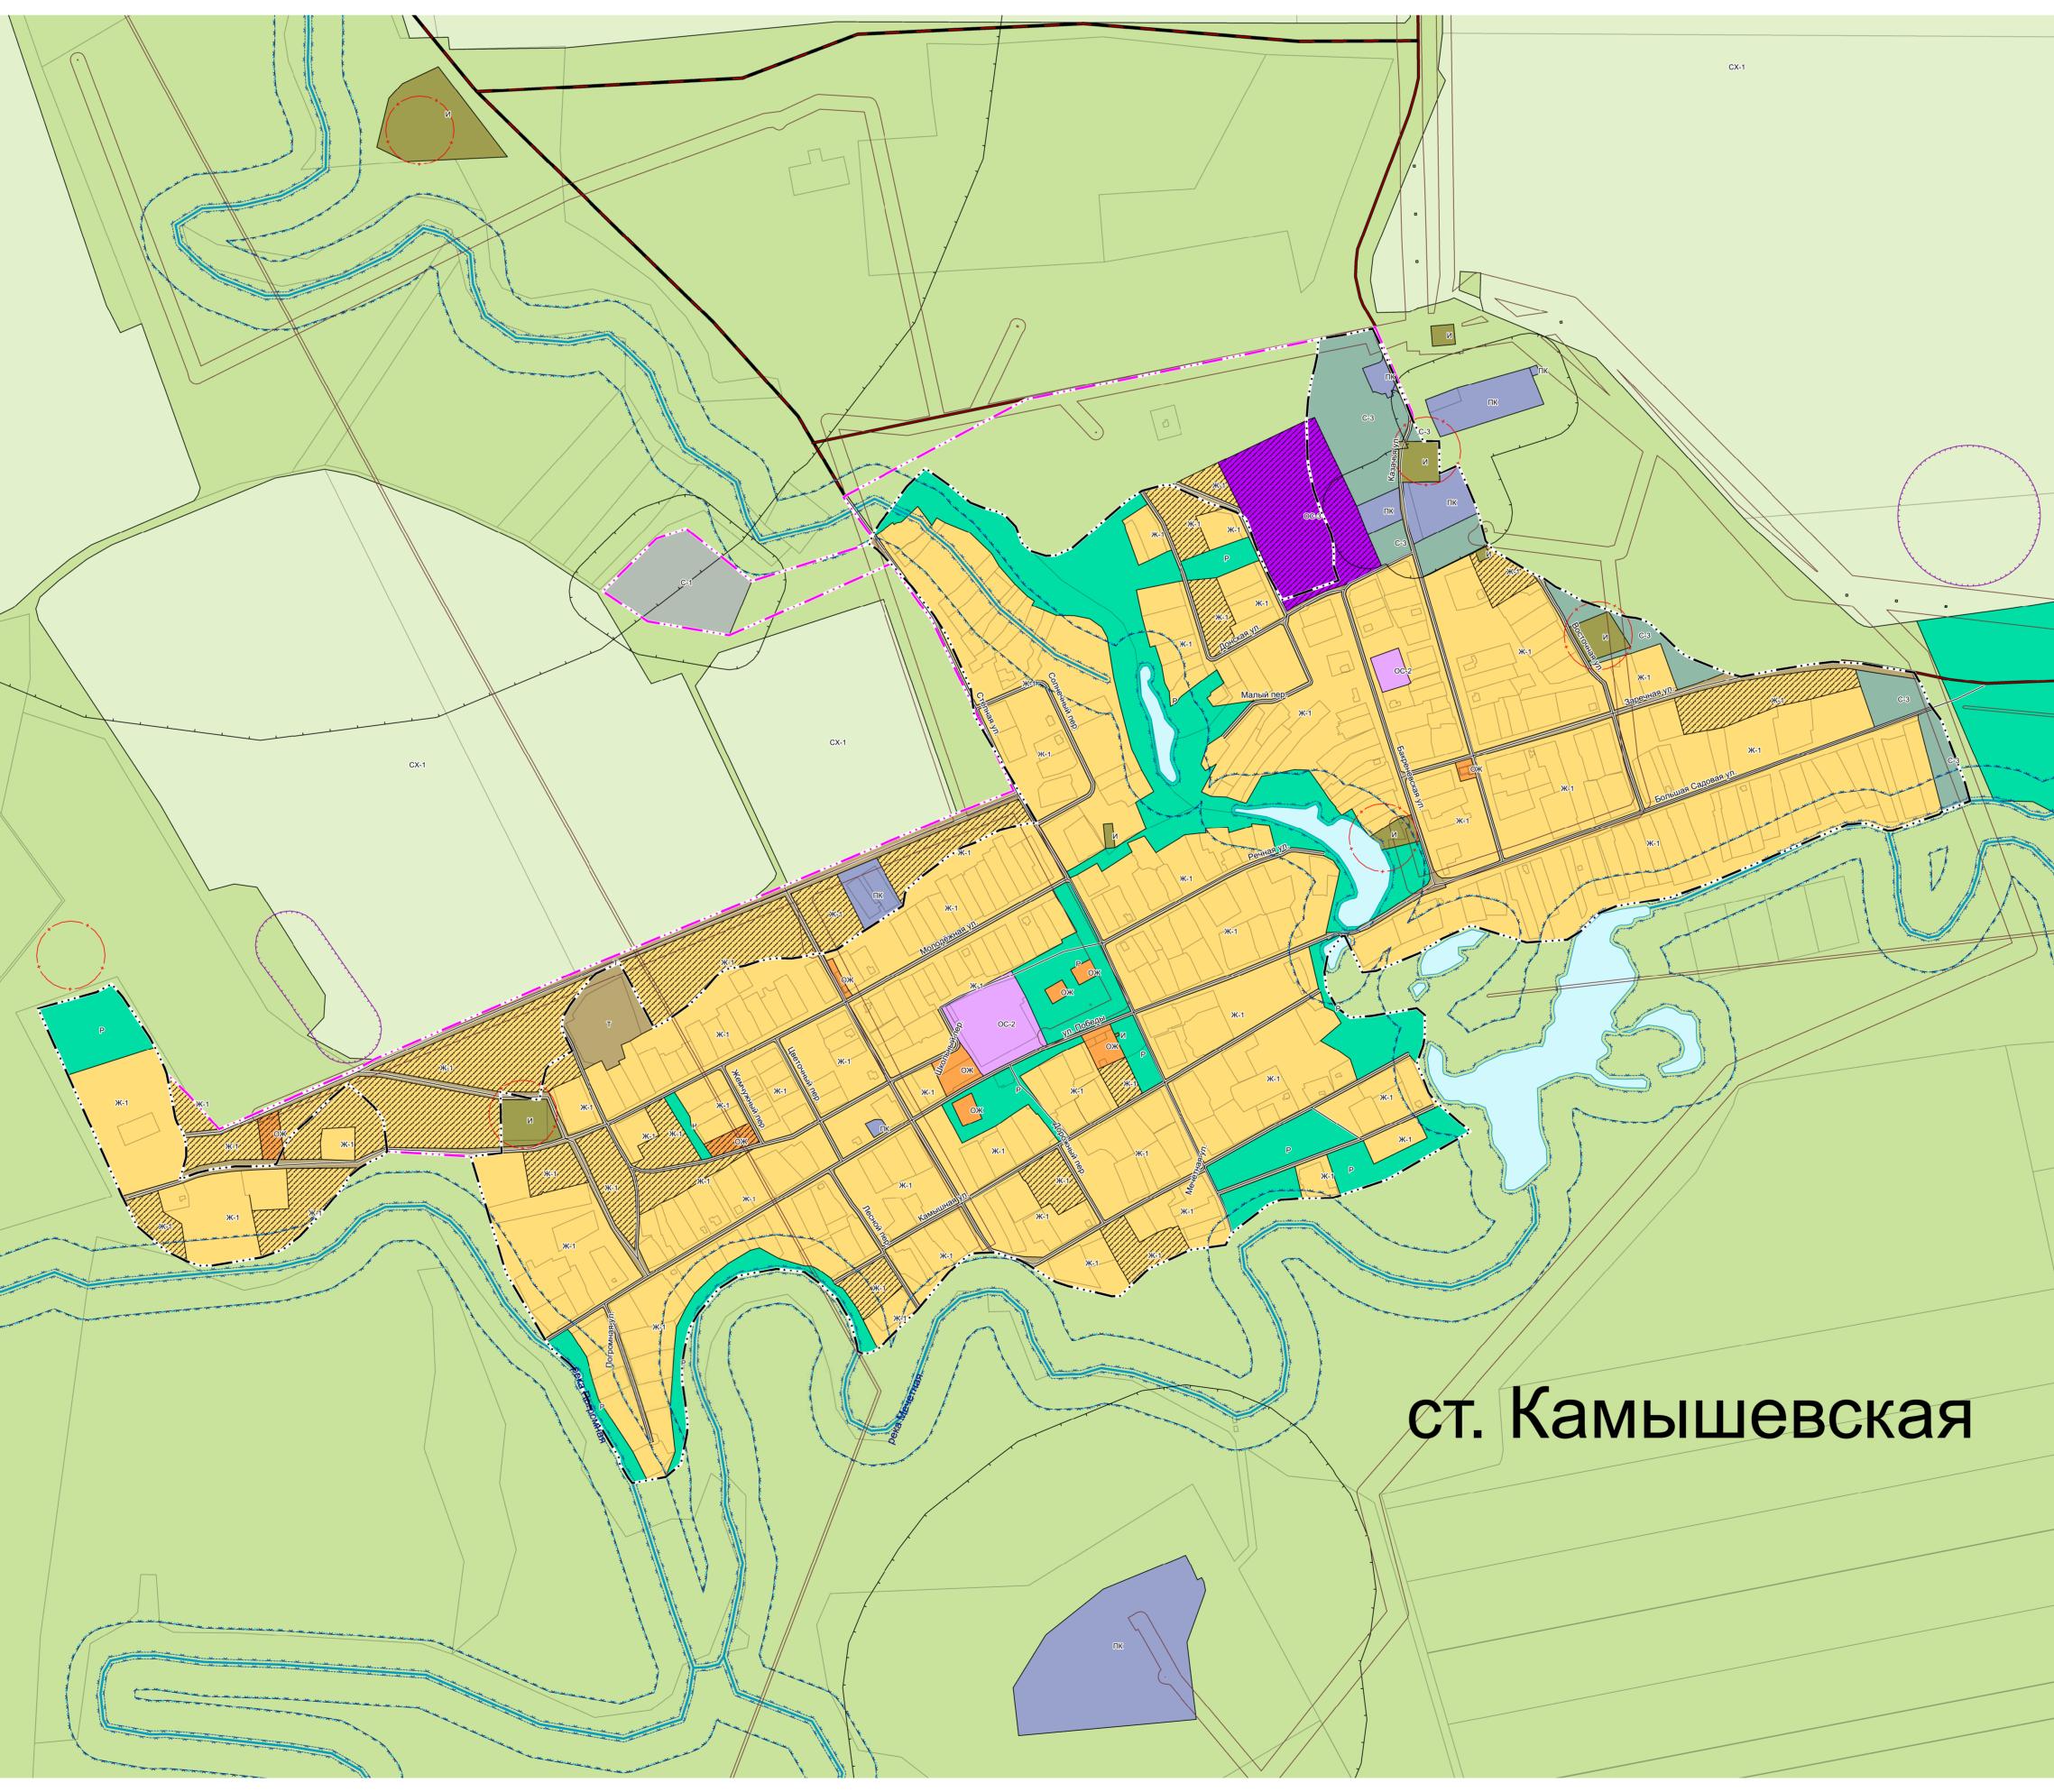


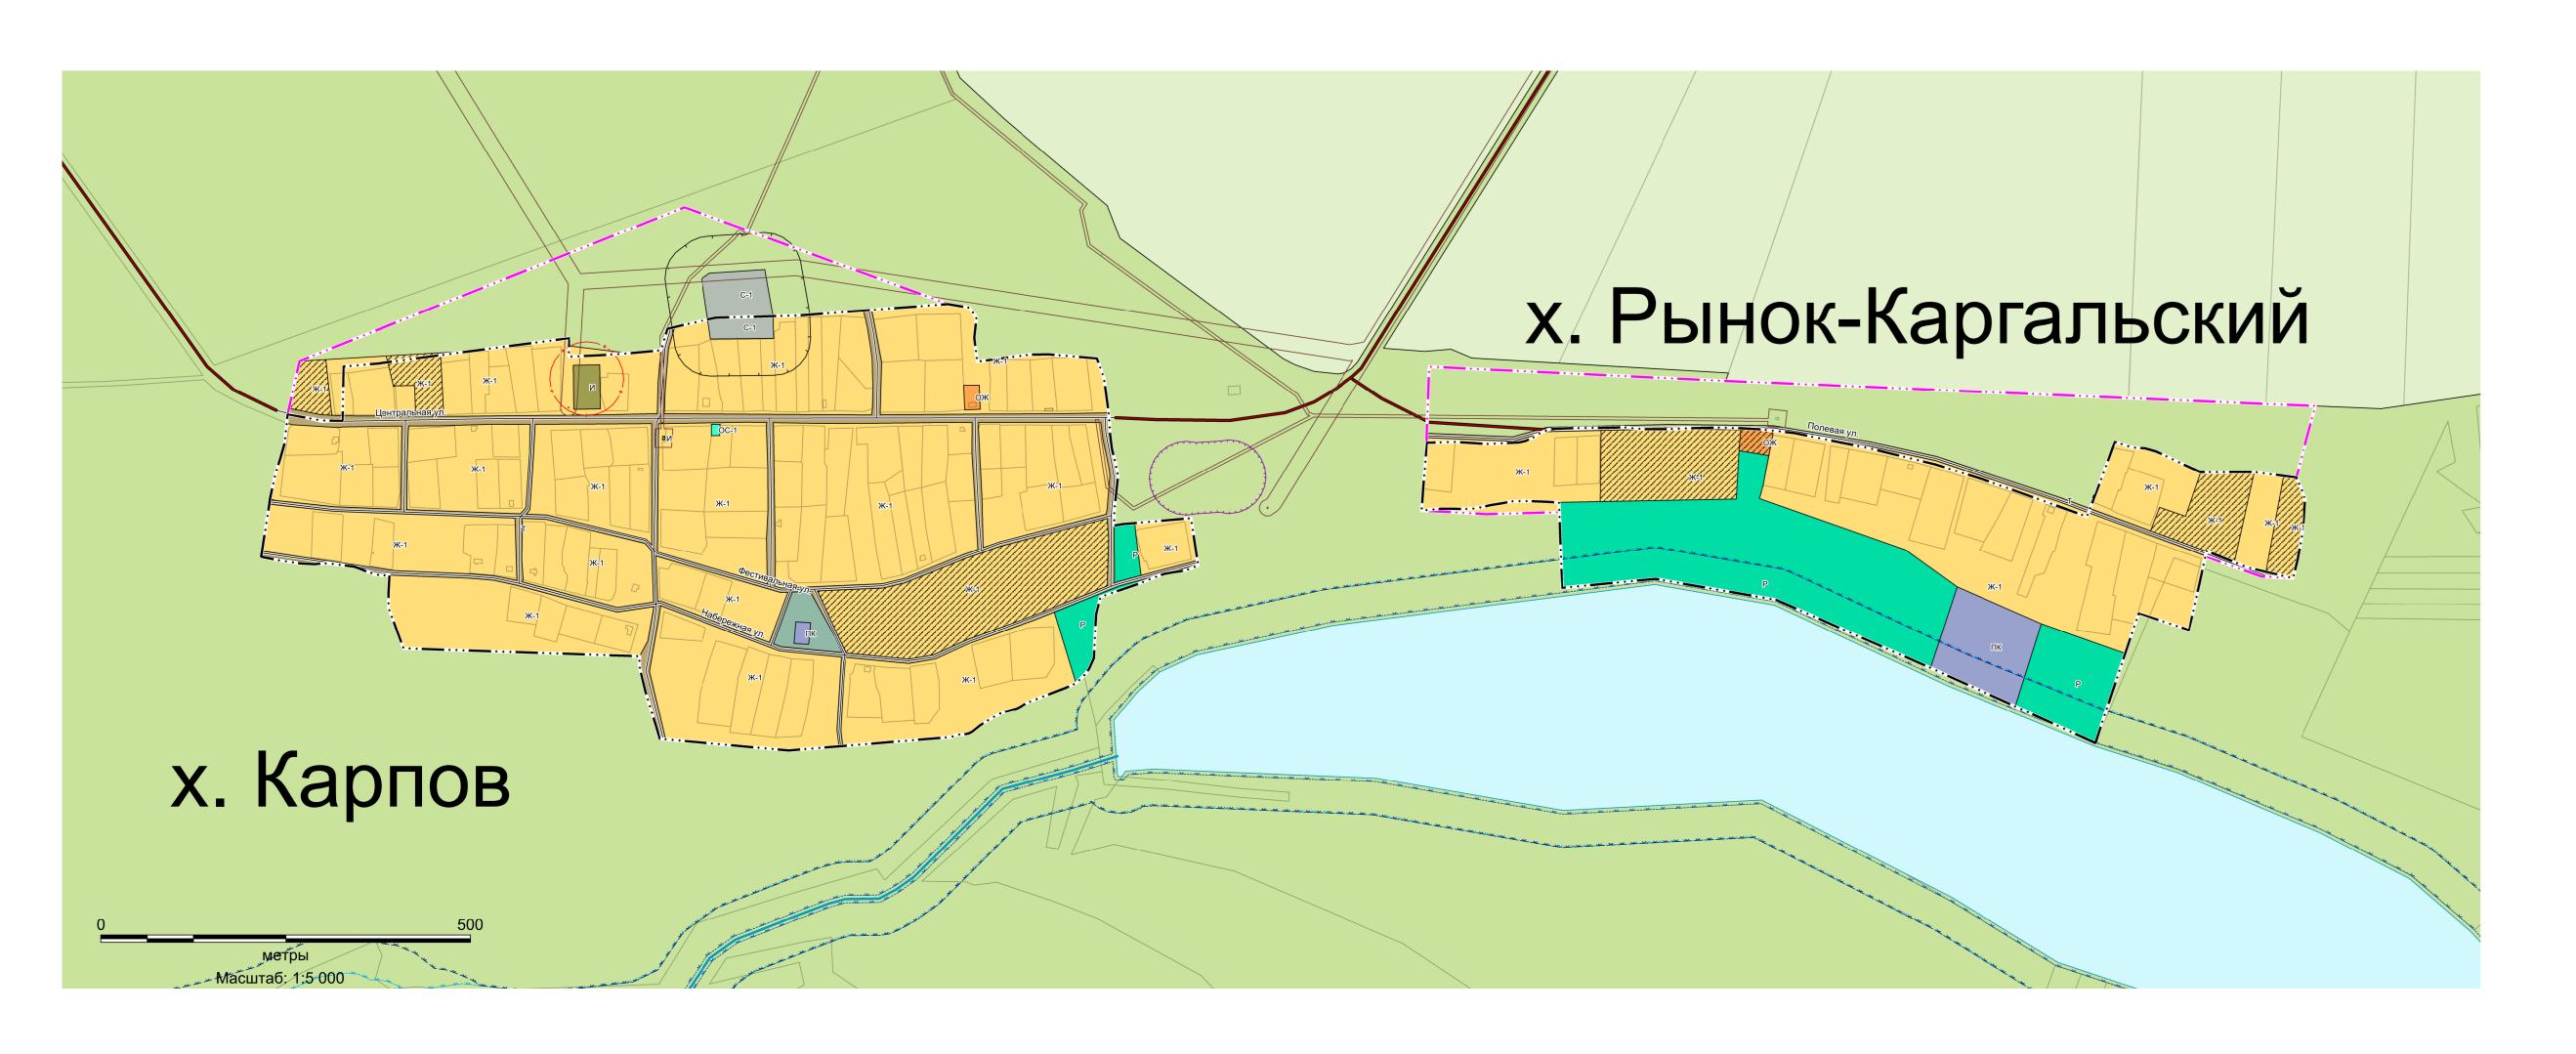





УСЛОВНЫЕ ОБОЗНАЧЕНИЯ

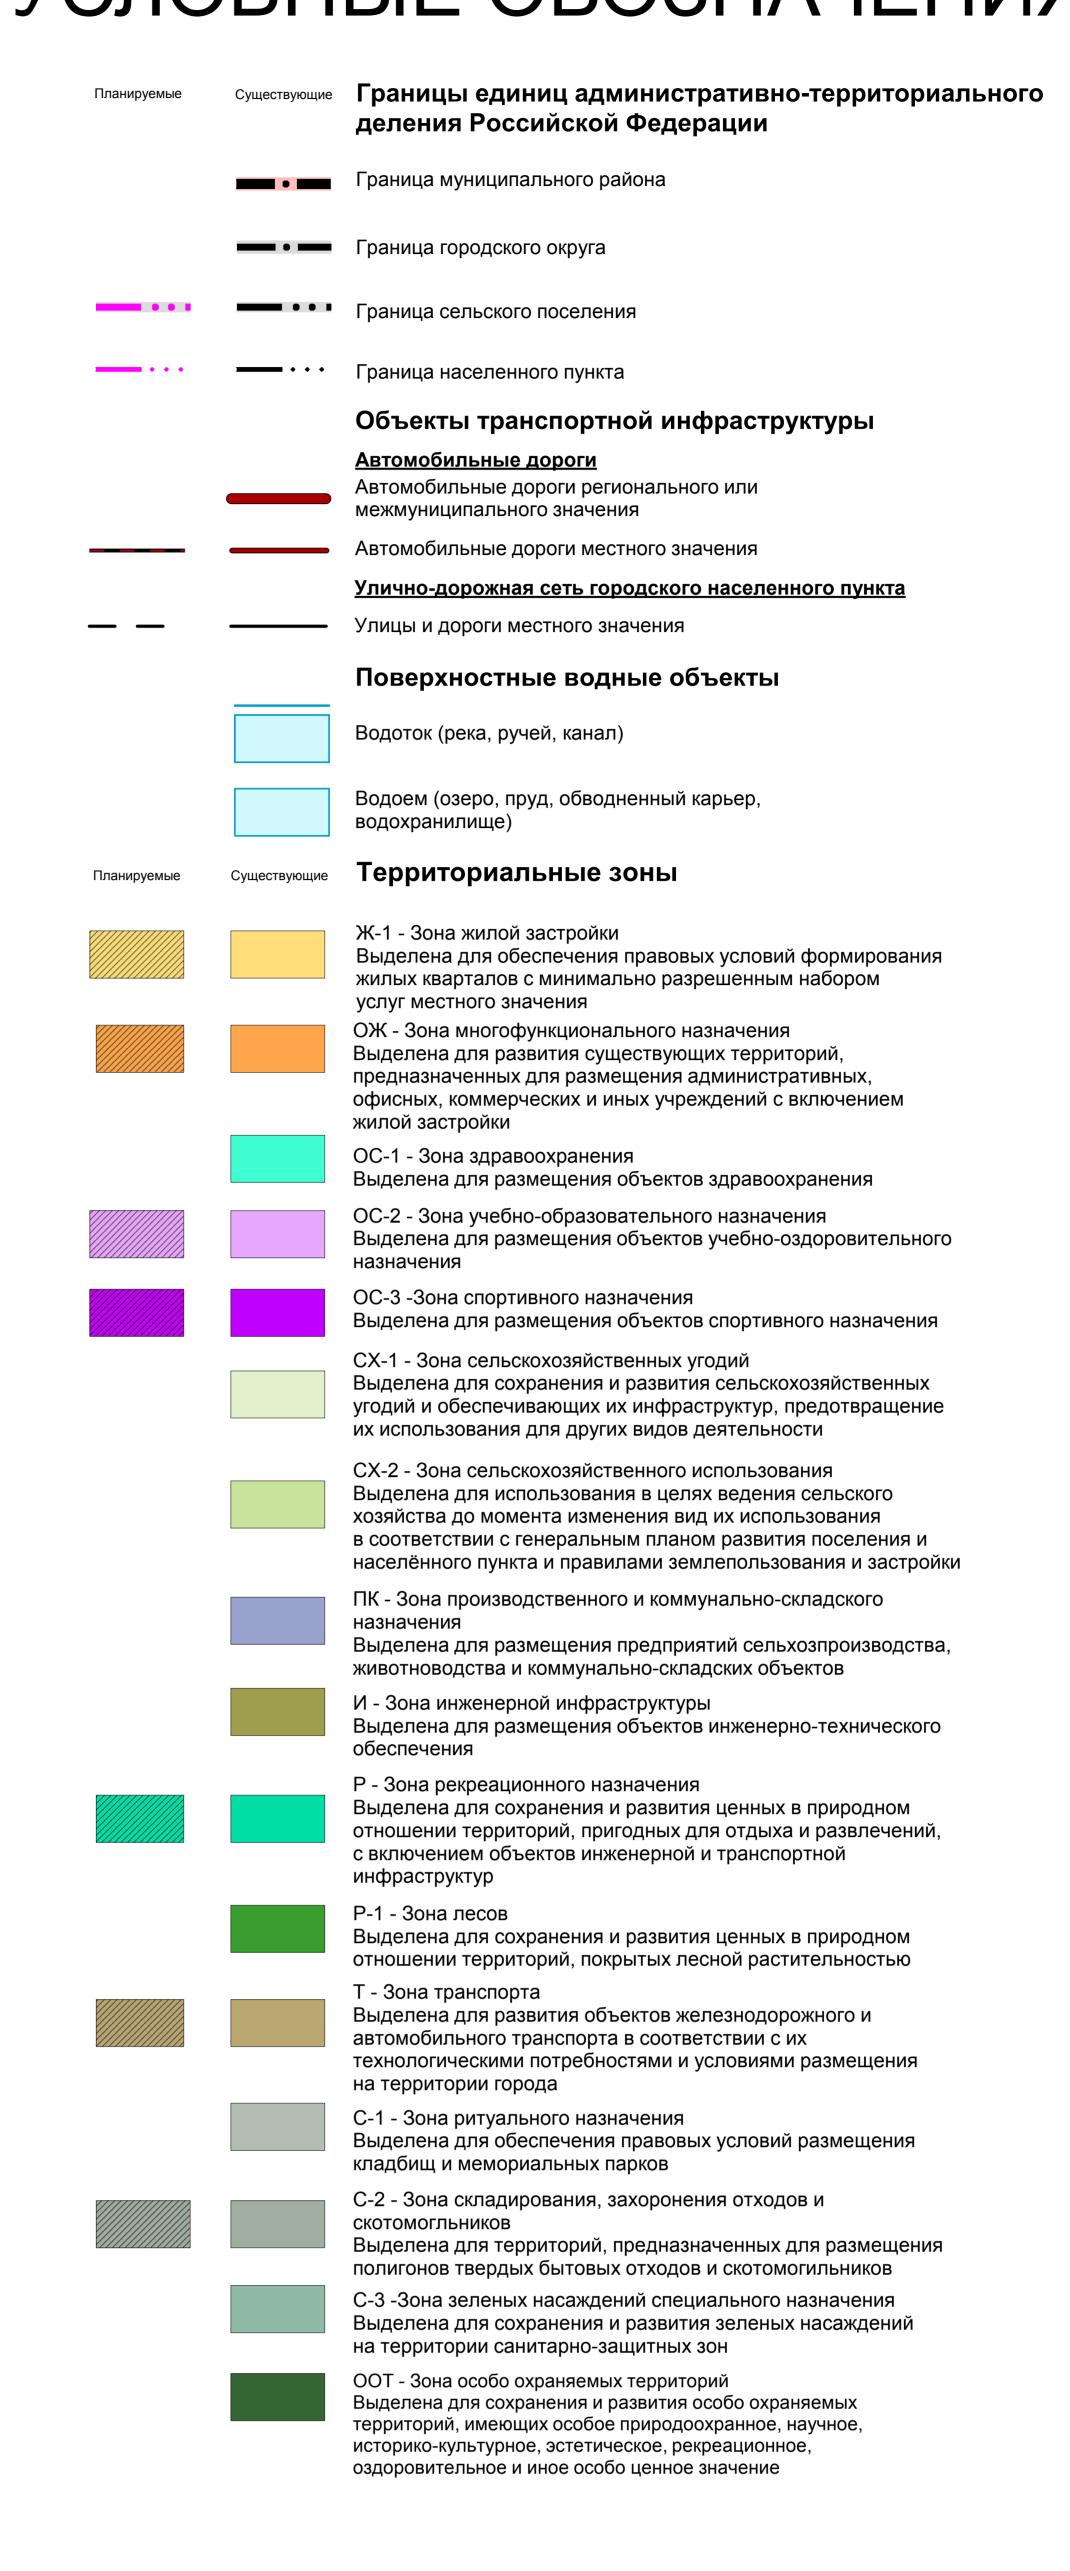

Планируемые	Существующие	Зоны с особыми условиями использования территорий
F — —		Санитарно-защитная зона
¦		Санитарно-защитная зона предприятий, сооружений и иных объектов
L — —	<u> </u>	Охранная зона инженерных коммуникаций
		Охранная зона газопроводов и систем газоснабжения
		Охранная зона объектов электросетевого хозяйства
		(вдоль линий электропередачи, вокруг подстанций)
		Охранная зона линий и сооружений связи
		Водоохранные зоны
	k	Водоохранная зона
	k -	Прибрежные защитные полосы
	ķ ,	Прибрежная защитная полоса
	<u>k</u>	<u>Береговые полосы</u>
	k ~ ~ ~ ~ ~ ~ ~ ~ ~ ~ ~ ~ ~ ~ ~ ~ ~ ~ ~	Береговая полоса
	K	Зоны санитарной охраны источников питьевого и хозяйственно-бытового
	[+	водоснабжения и водопроводов питьевого назначения
	1 . †	Первый пояс зоны санитарной охраны источника водоснабжения
	_+	<u>Границы территорий объектов культурного наследия</u>
		Граница территории объекта культурного наследия