
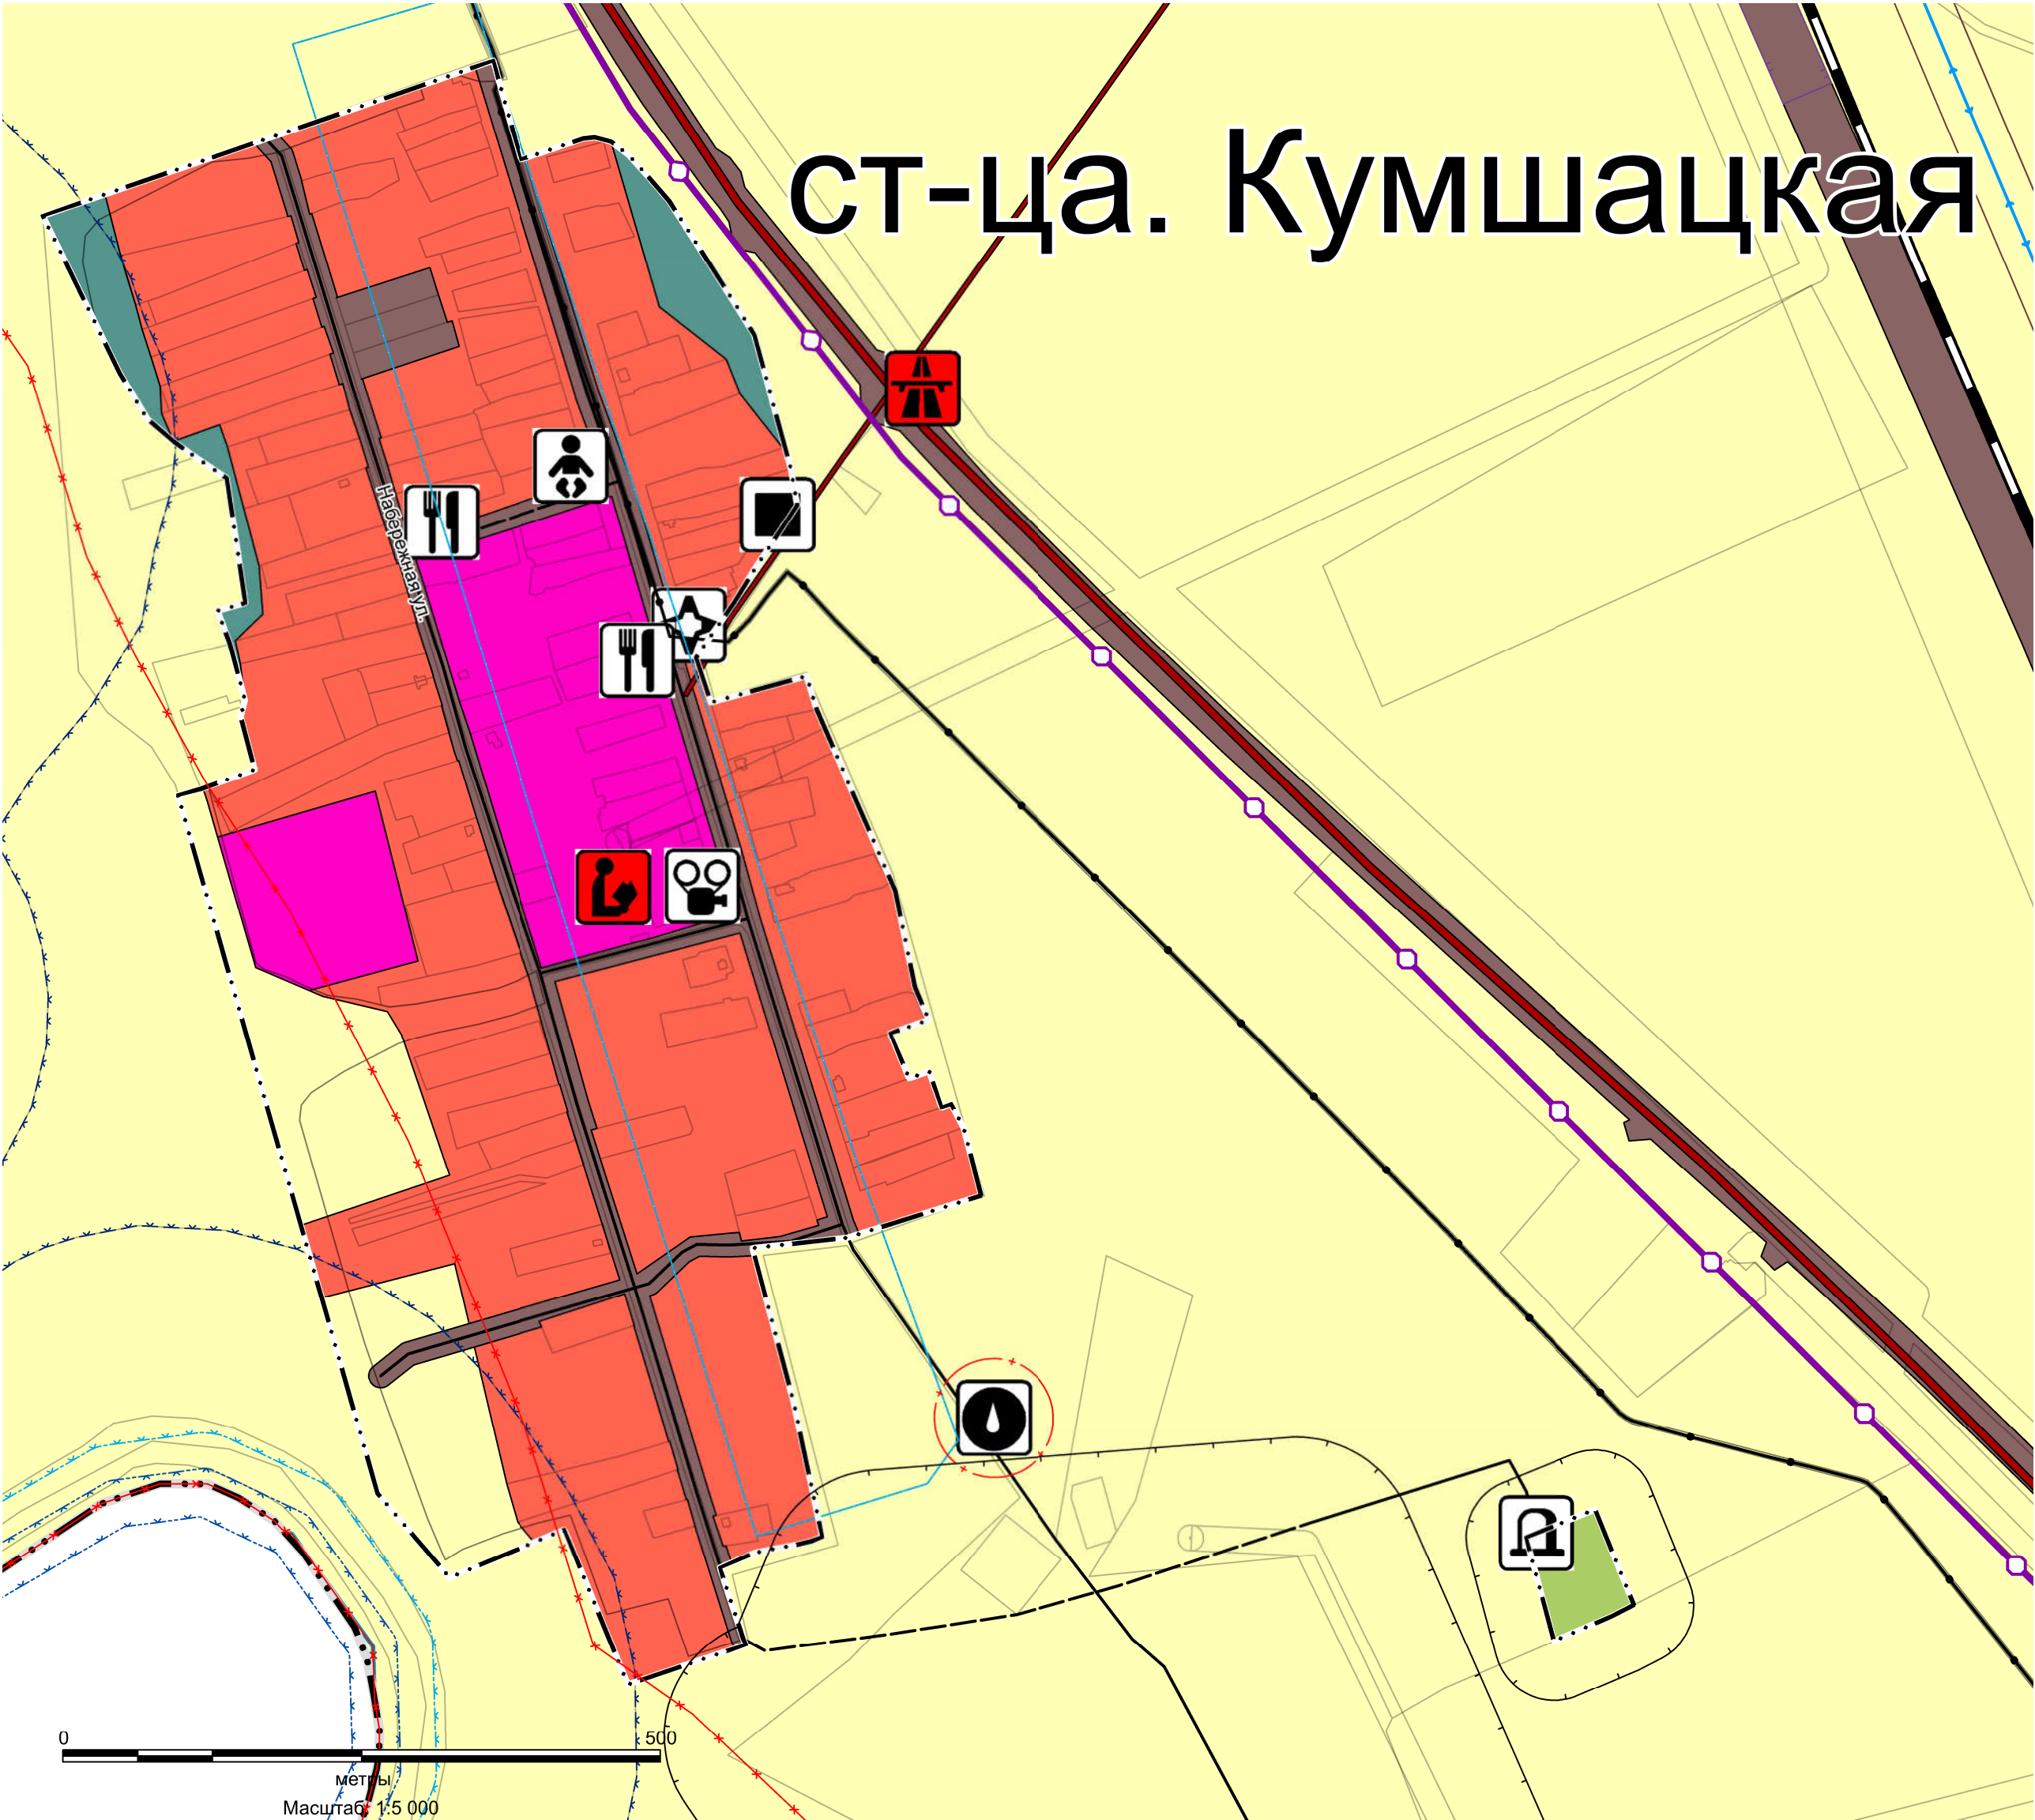


# Внесение изменений в Генеральный план Маркинского сельского поселения Цимлянского района Ростовской области

Карта границ населенных пунктов х.Черкасский, ст-ца.Кумшацкая  
М 1:25 000

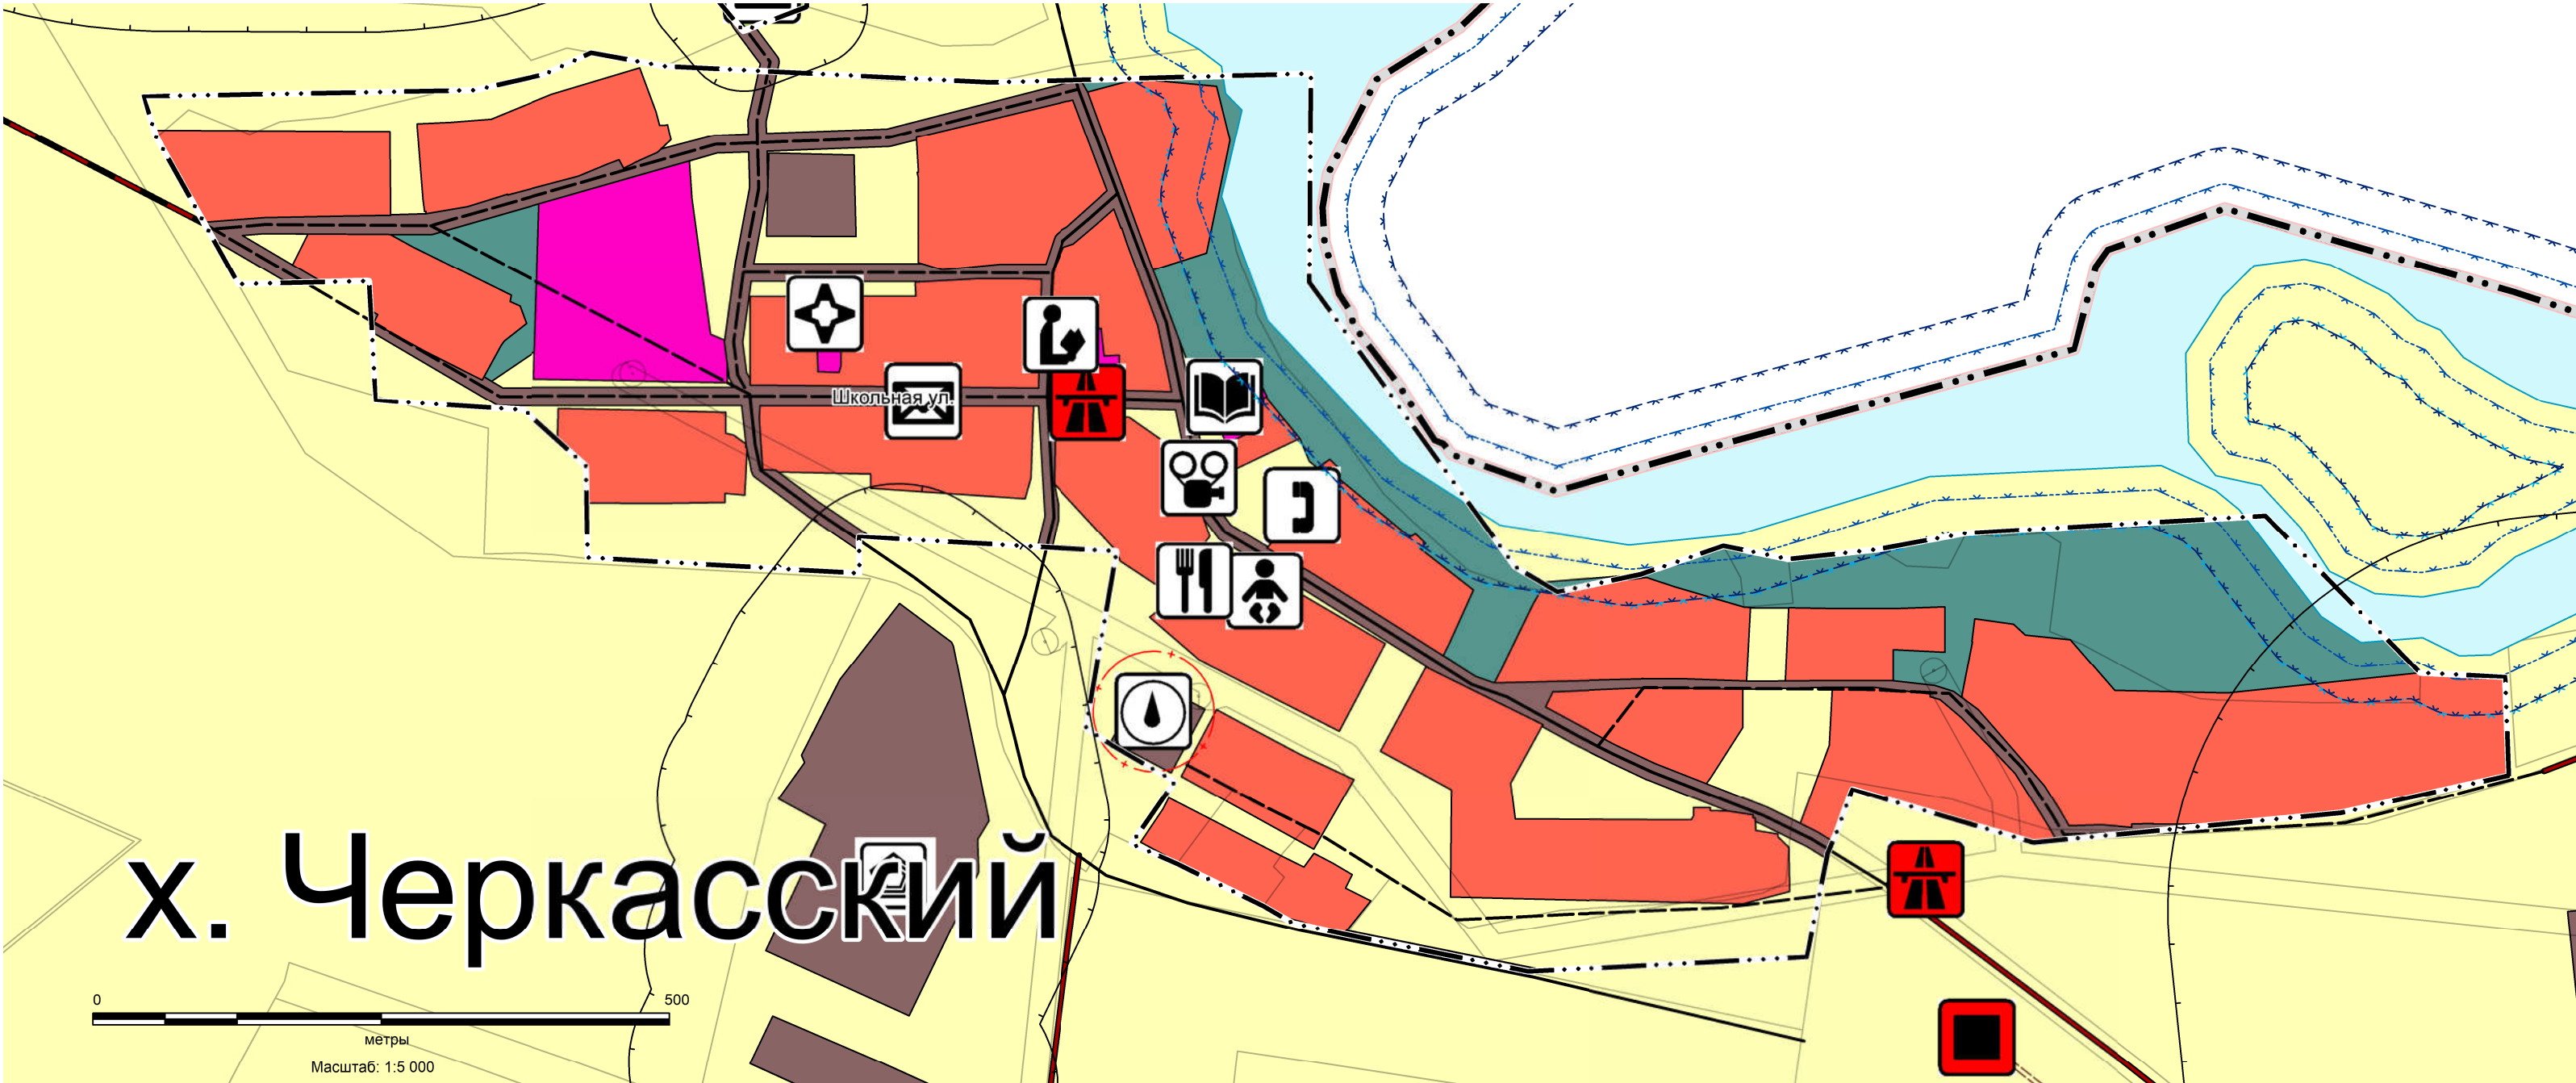

## Условные обозначения:

- Планируемые** **Существующие**
- Границы единиц административно-территориального деления Российской Федерации**
- Граница муниципального района
  - Граница сельского поселения
  - Граница населенного пункта
- Объекты транспортной инфраструктуры**
- Автомобильные дороги**
- Автомобильные дороги регионального или межмуниципального значения
  - Автомобильные дороги местного значения
- Улично-дорожная сеть сельского населенного пункта**
- Улицы в жилой застройке
- Железнодорожные пути**
- Железнодорожный путь общего пользования
- Планируемые** **Существующие**
- Функциональные зоны**
- Жилые зоны
  - Общественно-деловые зоны
  - Производственные зоны, зоны инженерной и транспортной инфраструктур
  - Зоны сельскохозяйственного использования
  - Зоны рекреационного назначения
  - Зоны специального назначения
- Поверхностные водные объекты**
- Водоток (река, ручей, канал)
  - Водоем (озеро, пруд, обводненный карьер, водохранилище)
  - Природный выход подземных вод (родник, гейзер)

- Планируемые** **Существующие и строящиеся**
- Объекты социальной инфраструктуры, отдыха и туризма, санаторно-курортного назначения**
- Объекты образования и науки
  - Дошкольная образовательная организация
  - Общеобразовательная организация
  - Объекты культуры и искусства
  - Объект культурно-досугового (клубного) типа
  - Объекты здравоохранения
  - Обособленное структурное подразделение медицинской организации, оказывающей первичную медико-санитарную помощь
  - Прочие объекты обслуживания
  - Административное здание
  - Объекты торговли, общественного питания
  - Искусственные дорожные сооружения
  - Транспортная развязка в одном уровне
  - Прочие объекты, связанные с производственной деятельностью
  - Объект, связанный с производственной деятельностью
  - Иные объекты федерального значения, регионального значения, местного значения
  - Места погребения
  - Кладбище
  - Водоохранные зоны
  - Водоохранная зона
  - Прибрежные защитные полосы
  - Прибрежная защитная полоса
  - Береговые полосы
  - Береговая полоса

- Зоны с особыми условиями использования территорий**
- Санитарно-защитная зона**
- Санитарно-защитная зона предприятий, сооружений и иных объектов
- Охранная зона инженерных коммуникаций**
- Охранная зона газопроводов и систем газоснабжения
  - Охранная зона объектов электросетевого хозяйства (вдоль линий электропередачи, вокруг подстанций)
  - Охранная зона линий и сооружений связи
- Зоны санитарной охраны источников питьевого и хозяйственно-бытового водоснабжения и водопроводов питьевого назначения**
- Первый пояс зоны санитарной охраны источника водоснабжения
- Зоны затопления и подтопления**
- Зона затопления (граница затопления 1% паводком)
- Санитарный разрыв (санитарная полоса отчуждения) транспортных коммуникаций**
- Санитарный разрыв линий железнодорожного транспорта

- Объекты трубопроводного транспорта и инженерной инфраструктуры**
- Объекты добычи и транспортировки газа
  - Пункт редуцирования газа (ПРГ)
  - Объекты водоснабжения
  - Артезианская скважина
  - Водозабор
  - Объекты связи
  - Автоматическая телефонная станция
- Распределительные трубопроводы для транспортировки газа**
- Газопровод распределительный высокого давления
  - Газопровод распределительный среднего давления
  - Газопровод распределительный низкого давления
- Сети электросвязи**
- Линия связи
- Сети водоснабжения**
- Водопровод

						№ 30/20 - ГП		
						Внесение изменений в Генеральный план Маркинского сельского поселения Цимлянского района Ростовской области		
Изм.	Жит.уч.	Лист	Р/Дек.	Подп.	Дата	ПОЛОЖЕНИЕ О ТЕРРИТОРИАЛЬНОМ ПЛАНИРОВАНИИ	Страница	Листов
ГАП		Цирков					ГП	4 8
Разраб.		Конюшкова				Карта границ населенных пунктов х.Черкасский, ст-ца.Кумшацкая М 1:25 000	ООО "ПСК "РУСПРОЕКТ"	
Н. Контроль		Губанова						